ΕΦΗΜΕΡΙΔΑ ΤΗΣ ΚΥΒΕΡΝΗΣΕΩΣ

ΤΗΣ ΕΛΛΗΝΙΚΗΣ ΔΗΜΟΚΡΑΤΙΑΣ

7 Φεβρουαρίου 2017 | ΤΕΥΧΟΣ ΤΕΤΑΡΤΟ | Αρ. Φύλλου **20**

ΑΠΟΦΑΣΕΙΣ

Αριθμ. οικ. 20/1219

Επικύρωση καθορισμού οριογραμμών α) τμήματος της νέας κοίτης Σπερχειού, β) τμήματος της τάφρου Λαμίας και γ) τμήματος του χειμάρρου Ξηριά Δήμου Λαμιέων, Π.Ε. Φθιώτιδας.

Ο ΓΕΝΙΚΟΣ ΓΡΑΜΜΑΤΕΑΣ
ΑΠΟΚΕΝΤΡΩΜΕΝΗΣ ΔΙΟΙΚΗΣΗΣ
ΘΕΣΣΑΛΙΑΣ ΚΑΙ ΣΤΕΡΕΑΣ ΕΛΛΑΔΑΣ

Έχοντας υπόψη:

1. Το άρθρο 24 του Συντάγματος.

2. Το άρθρο 1 του ν. 1650/1986 (ΦΕΚ 160 Α΄/1986).

3. Το άρθρο 280 του ν. 3852/2010 (ΦΕΚ 87 Α΄/2010) «Νέα Αρχιτεκτονική της Αυτοδιοίκησης και της Αποκεντρωμένης Διοίκησης - Πρόγραμμα Καλλικράτης».

4. Το π.δ. 138/2010 (ΦΕΚ 231 Α΄/27-12-2010) «Οργανισμός της Αποκεντρωμένης διοίκησης Θεσσαλίας - Στερεάς Ελλάδας».

5. Τις διατάξεις του ν. 4258/2014 (ΦΕΚ 94 Α΄/14-4-2014) «Διαδικασία οριοθέτησης και ρυθμίσεις ρεμάτων για τα υδατορέματα - ρυθμίσεις πολεοδομικής νομοθεσίας και άλλες διατάξεις».

6. Τις διατάξεις του αρθρ. 56 του ν. 4257/2014 (ΦΕΚ 93 Α΄/2014) «Επείγουσες ρυθμίσεις αρμοδιότητας Υπουργείου Εσωτερικών».

7. Την Πράξη 4 (ΦΕΚ 24 Α΄/2015) της 6-2-2015 του Υπουργικού Συμβουλίου «Αποδοχή παραιτήσεων των Γενικών Γραμματέων των Αποκεντρωμένων Διοικήσεων της Χώρας».

8. Την αριθμ. πρωτ. 172721/31-12-2013 απόφαση της ΕΥΠΕ έγκρισης περιβαλλοντικών όρων του εν μέρει υφιστάμενου και εν μέρει προς κατασκευή έργου: «Αντιπλημμυρικά έργα Σπερχειού ποταμού Ν. Φθιώτιδας».

9. Την αριθμ. πρωτ. 174209/31-7-2014 απόφαση της ΕΥΠΕ τροποποίησης της αριθμ. 172721/31-12-2013 απόφασης έγκρισης περιβαλλοντικών όρων του εν μέρει υφιστάμενου και εν μέρει προς κατασκευή έργου: «Αντιπλημμυρικά έργα Σπερχειού ποταμού Ν. Φθιώτιδας».

10. Το αριθμ. πρωτ. 70058/2098/9-6-2015 έγγραφο της Δ/νσης Τεχνικών Έργων, Περιφέρειας Στ. Ελλάδας, με το οποίο μας διαβιβάσθηκε φάκελος της τμηματικής οριοθέτησης των ρεμάτων του θέματος, όπως συντάχθηκε από την εταιρεία «ΑΔΚ Σύμβουλοι Μηχανικοί Α.Ε.», ελέγχθηκε και θεωρήθηκε από την παραπάνω υπηρεσία.

11. Το αριθμ. πρωτ. 2538/105256/16-7-2015 έγγραφο, με το οποίο επεστράφη η υπόψη μελέτη, μετά από έλεγχο για συμπλήρωση.

12. Το αριθμ. πρωτ. 14068/283/9-2-2016 έγγραφο της Δ/νσης Τεχνικών Έργων, Περιφέρειας Στ. Ελλάδας, με το οποίο επανυποβλήθηκε, συμπληρωμένη, η μελέτη του θέματος στην Υπηρεσία όπως συντάχθηκε από την εταιρεία «ΑΔΚ Σύμβουλοι Μηχανικοί Α.Ε.», ελέγχθηκε και θεωρήθηκε από την παραπάνω υπηρεσία.

13. Το αριθμ. πρωτ. 460/21260/7-3-2016 έγγραφο με το οποίο διαβιβάσαμε για απόψεις για τις τμηματικές οριοθετήσεις του θέματος, στις αρμόδιες υπηρεσίες, σύμφωνα με το άρθρο 3 του ν. 4258/2014.

14. Την αριθμ. 223/2015 απόφαση του Δημοτικού Συμβουλίου Λαμιέων, με την οποία γνωμοδοτεί επί των τμηματικών οριοθετήσεων του θέματος.

15. Την αριθμ. πρωτ. 1276/43825/17-3-2016 γνωμοδότηση της Α.Δ.Θ.Στ.Ε. / Δ/νση Υδάτων, επί των τμηματικών οριοθετήσεων του θέματος.

16. Την αριθμ. πρωτ. 1171/23-3-2016 γνωμοδότηση της ΕΦΑ ΦΘΙΩΤΙΔΑΣ και ΕΥΡΥΤΑΝΙΑΣ, επί των τμηματικών οριοθετήσεων του θέματος.

17. Το γεγονός ότι η Α.Δ.Θ.Στ.Ε. / Δ/νση Δασών Ν. Φθιώτιδας, και η Δ/νση Προστασίας Βιοποικιλότητας, Εδάφους και Διαχείρισης Αποβλήτων του ΥΠΑΠΕ, δεν γνωμοδότησαν επί των τμηματικών οριοθετήσεων του θέματος.

18. Την αριθμ. πρωτ. 4924/223850/27-12-2016 απόφαση της Α.Δ.Θ.Στ.Ε. / ΔΙ.ΠΕ.ΧΩ.Σ. Στερεάς Ελλάδας καθορισμού οριογραμμών α) τμήματος της νέας κοίτης Σπερχειού, β) τμήματος της τάφρου Λαμίας και γ) τμήματος του χειμάρρου Ξηριά Δήμου Λαμιέων, Π.Ε. Φθιώτιδας, αποφασίζουμε:

Την επικύρωση του καθορισμού οριογραμμών α) τμήματος νέας κοίτης Σπερχειού, β) τμήματος τάφρου Λαμίας και γ) τμήματος χειμάρρου Ξηριά Δήμου Λαμιέων, Π.Ε. Φθιώτιδας, με τις συντεταγμένες των κορυφών των πολυγωνομετρικών τους οριογραμμών που σημειώνονται με κόκκινη διακεκομμένη γραμμή και αναπαρίσταται επί των τοπογραφικών διαγραμμάτων κλίμακας 1:1000:

• (ΟΡΙΖΟΝΤΙΟΓΡΑΦΙΑ ΝΕΑΣ ΚΟΙΤΗΣ ΣΠΕΡΧΕΙΟΥ) σχέδιο ΟΡ-1.1.

• (ΟΡΙΖΟΝΤΙΟΓΡΑΦΙΑ ΝΕΑΣ ΚΟΙΤΗΣ ΣΠΕΡΧΕΙΟΥ) σχέδιο ΟΡ-1.2.
• (ΟΡΙΖΟΝΤΙΟΓΡΑΦΙΑ ΝΕΑΣ ΚΟΙΤΗΣ ΣΠΕΡΧΕΙΟΥ) σχέδιο ΟΡ-1.3.
• (ΟΡΙΖΟΝΤΙΟΓΡΑΦΙΑ ΝΕΑΣ ΚΟΙΤΗΣ ΣΠΕΡΧΕΙΟΥ) σχέδιο ΟΡ-1.4.
• (ΟΡΙΖΟΝΤΙΟΓΡΑΦΙΑ ΝΕΑΣ ΚΟΙΤΗΣ ΣΠΕΡΧΕΙΟΥ) σχέδιο ΟΡ-1.5.
• (ΟΡΙΖΟΝΤΙΟΓΡΑΦΙΑ ΤΑΦΡΟΥ ΛΑΜΙΑΣ) σχέδιο ΟΡ-1.6.
• (ΟΡΙΖΟΝΤΙΟΓΡΑΦΙΑ ΤΑΦΡΟΥ ΛΑΜΙΑΣ) σχέδιο ΟΡ-1.7.
• (ΟΡΙΖΟΝΤΙΟΓΡΑΦΙΑ ΤΑΦΡΟΥ ΛΑΜΙΑΣ) σχέδιο ΟΡ-1.8.
• (ΟΡΙΖΟΝΤΙΟΓΡΑΦΙΑ ΧΕΙΜΑΡΡΟΥ ΞΗΡΙΑ ΚΑΙ ΤΑΦΡΟΥ ΛΑΜΙΑΣ) σχέδιο ΟΡ-1.9,

που συνοδεύουν την παρούσα και αποτελούν αναπόσπαστο μέρος αυτής, όπως οι οριογραμμές αυτές καθορίστηκαν με την αριθμ. πρωτ. 4924/223850/27-12-2016 απόφαση της Δ/νσης ΠΕΧΩΣ Στερεάς Ελλάδας με βάση τον φάκελο οριοθέτησης - μελέτης που συντάχθηκε από την εταιρεία «ΑΔΚ Σύμβουλοι Μηχανικοί Α.Ε.», θεωρήθηκε από την Δ/νση Τεχνικών Έργων, Περιφέρειας Στ. Ελλάδας.


Η ισχύς της απόφασης αυτής αρχίζει από τη δημοσίευσή της στην Εφημερίδα της Κυβερνήσεως.

Η απόφαση αυτή να δημοσιευθεί στην Εφημερίδα της Κυβερνήσεως μαζί με τα τοπογραφικά διαγράμματα και τους πίνακες συντεταγμένων των κορυφών των ρεμάτων που τη συνοδεύουν.


Λαμία, 4 Ιανουαρίου 2017


Ο Ασκών καθήκοντα Γενικού Γραμματέα
Αποκεντρωμένης Διοίκησης

ΗΛΙΑΣ ΤΣΕΛΙΓΚΑΣ

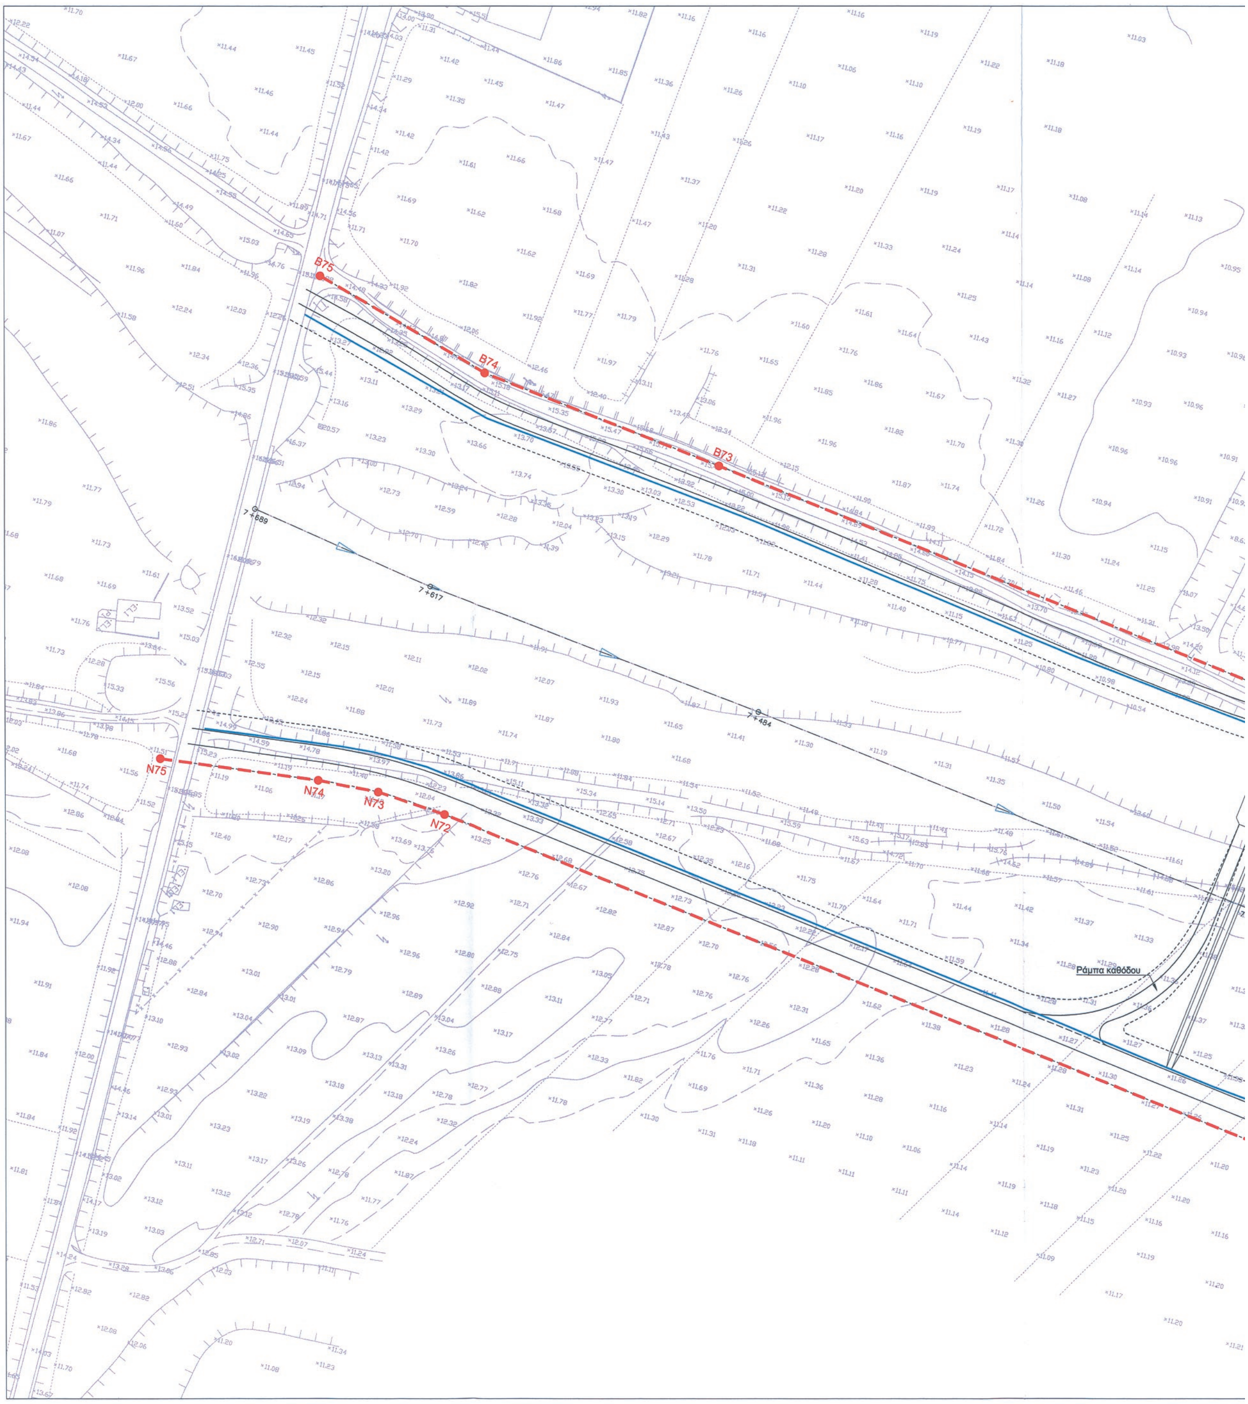

ΕΘΝΙΚΟ ΤΥΠΟΓΡΑΦΕΙΟ
Για τεχνικούς λόγους στο σχεδιάγραμμα, από το ηλεκτρονικό αρχείο, έγινε σμίκρυνση κατά ποσοστό 35%

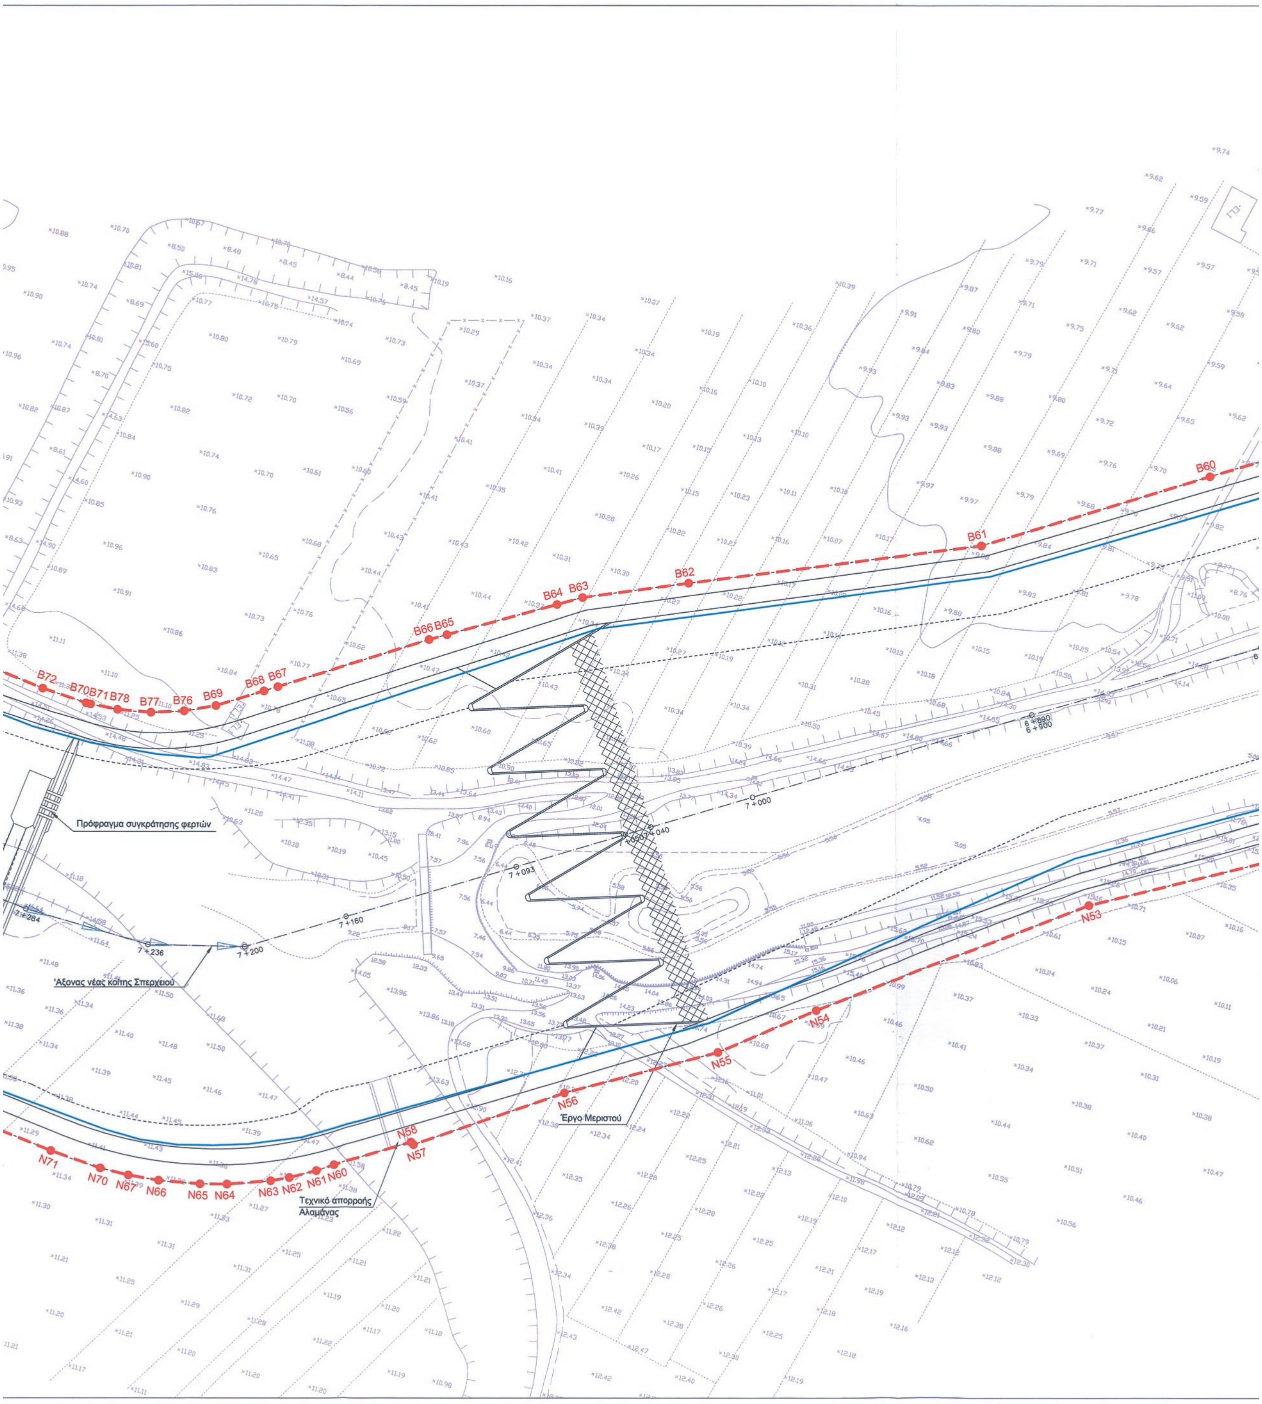
Πρόφραγμα συγκράτησης φερτών
Άξονας νέας κοίτης Σπερχειού
Έργο Μεριστού
Τεχνικό απορροής Αλαμάνας

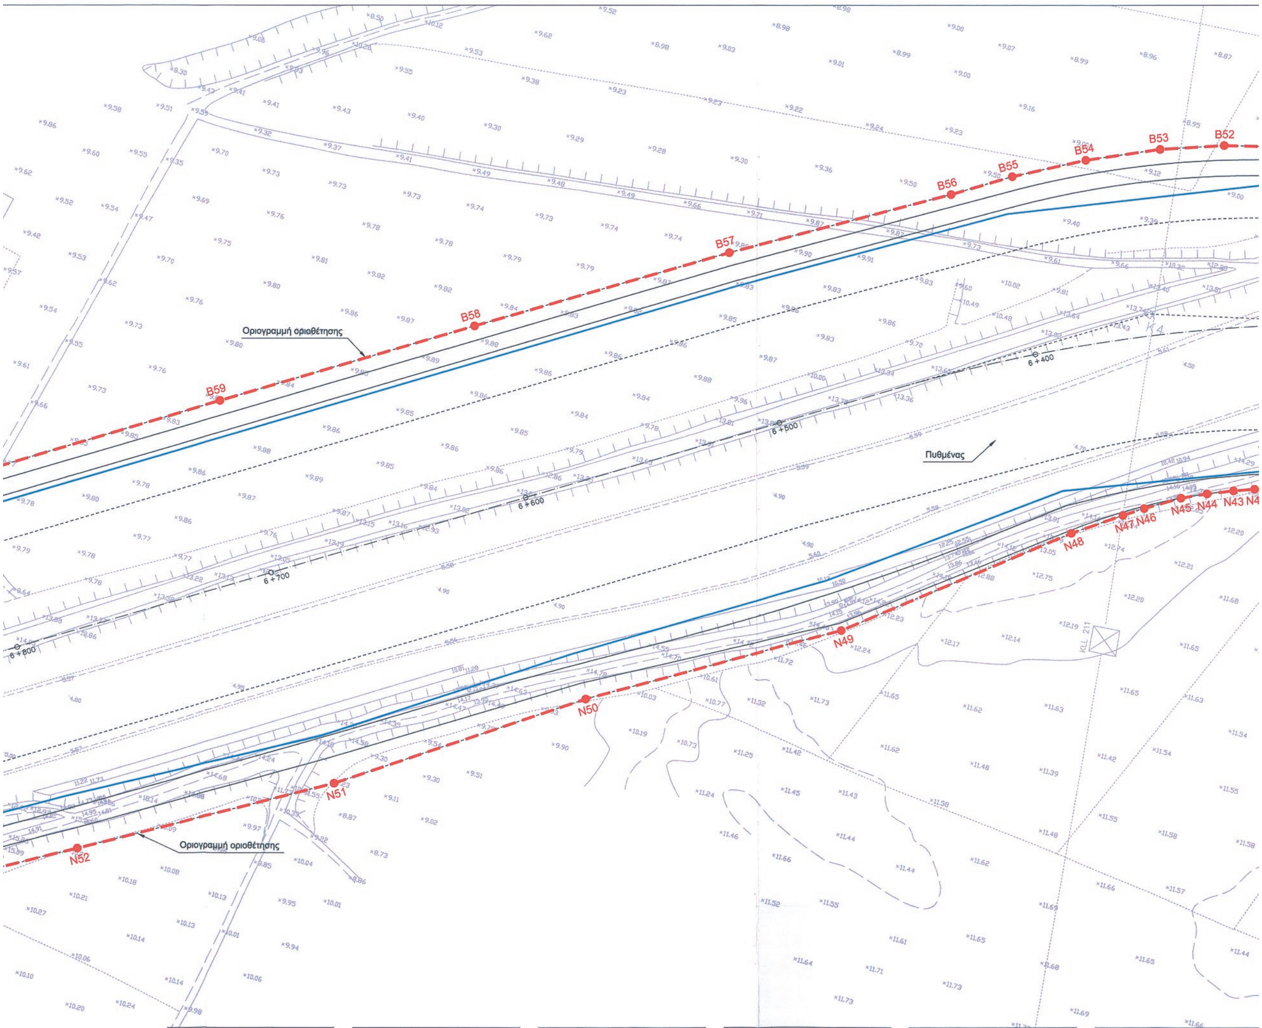

ΘΕΣΗ	X	Y
B49	365962.51	4301513.06
B50	365868.65	4301475.35
B51	365767.03	4301449.52
B52	365741.86	4301443.22
B53	365719.02	4301435.41
B54	365693.01	4301423.93
B55	365667.95	4301410.55
B56	365647.53	4301397.88
B57	365572.66	4301354.28


ΘΕΣΗ	X	Y
B58	365487.47	4301301.90
B59	365402.52	4301249.14
B60	365317.82	4301195.98
B61	365241.86	4301147.71
B62	365139.13	4301104.57
B63	365101.94	4301088.62
B64	365093.37	4301083.47
B65	365056.49	4301061.35
B66	365050.48	4301057.75


ΘΕΣΗ	X	Y
B67	365000.02	4301025.27
B68	364995.39	4301022.31
B69	364979.55	4301012.14
B70	364932.13	4301000.06
B71	364933.83	4301000.09
B72	364914.87	4301001.01
B73	364692.83	4301026.99
B74	364598.41	4301037.35
B75	364528.77	4301056.12

ΘΕΣΗ	X	Y
B76	364968.50	4301007.03
B77	364956.58	4301003.20
B78	364944.15	4301000.85
N38	365996.28	4301367.52
N40	365898.97	4301344.44
N41	365805.15	4301326.36
N42	365787.41	4301321.13
N43	365779.89	4301318.41
N44	365770.63	4301314.63

ΘΕΣΗ	X	Y
N45	365761.60	4301310.44
N46	365749.28	4301302.96
N47	365742.22	4301298.31
N48	365725.24	4301286.57
N49	365651.42	4301227.88
N50	365565.23	4301177.12
N51	365482.34	4301121.05
N52	365395.43	4301071.44
N53	365316.84	4301027.38

ΘΕΣΗ	X	Y
N54	365228.16	4300961.64
N55	365196.77	4300936.46
N56	365144.97	4300906.16
N57	365095.45	4300872.14
N58	365094.25	4300872.81
N60	365068.35	4300856.76
N61	365062.51	4300852.82
N62	365053.37	4300847.59
N63	365046.91	4300844.52

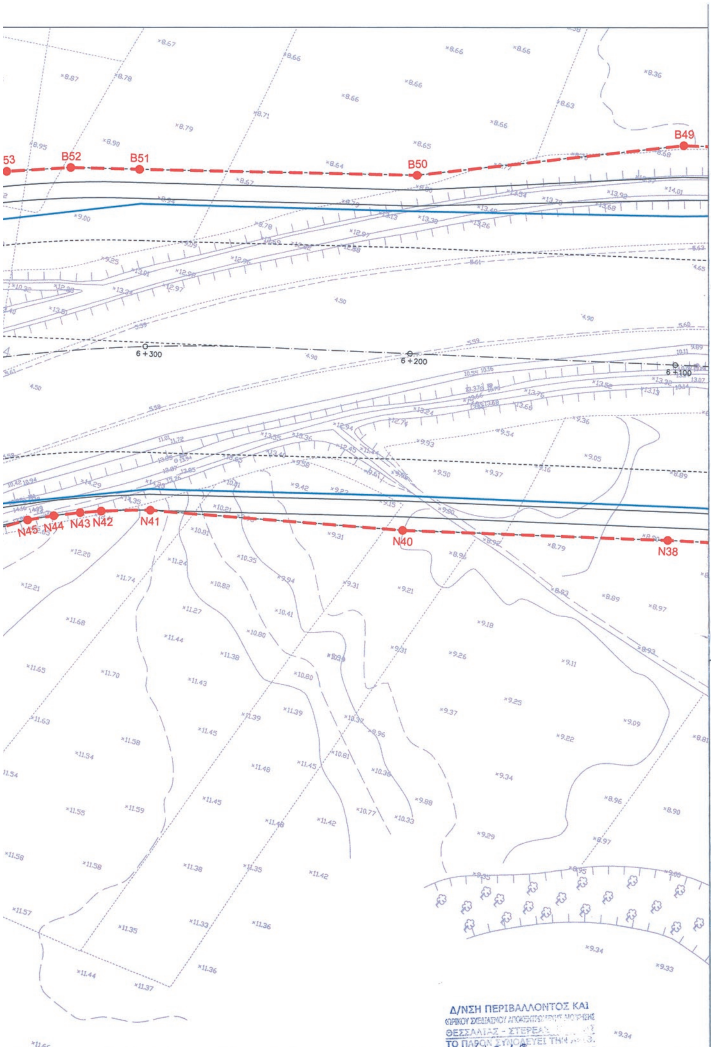

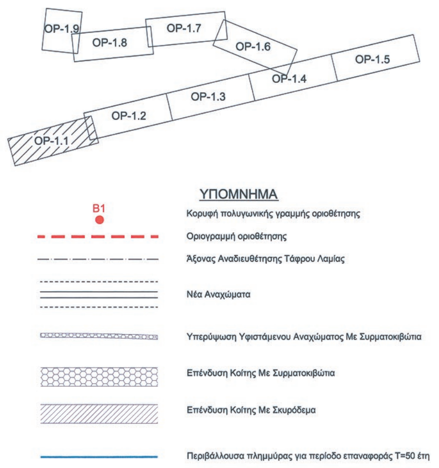

X	Y
65228.16	4300961.64
65196.77	4300936.46
65144.97	4300906.16
65095.45	4300872.14
65094.25	4300872.81
65068.35	4300856.76
65062.51	4300852.82
65053.37	4300847.59
65046.91	4300844.52

ΘΕΣΗ	X	Y
N64	365031.46	4300838.92
N65	365021.71	4300836.27
N66	365006.25	4300833.40
N67	364994.72	4300832.26
N70	364983.79	4300831.97
N71	364964.11	4300833.32
N72	364627.86	4300872.10
N73	364601.51	4300873.52
N74	364578.63	4300871.84
N75	364519.16	4300863.87

ΕΛΛΗΝΙΚΗ ΔΗΜΟΚΡΑΤΙΑ
ΥΠΟΥΡΓΕΙΟ ΥΠΟΔΟΜΩΝ ΜΕΤΑΦΟΡΩΝ ΚΑΙ ΔΙΚΤΥΩΝ
ΓΕΝΙΚΗ ΓΡΑΜΜΑΤΕΙΑ ΥΠΟΔΟΜΩΝ
Ε.Υ.Δ.Ε. Κ.Σ.Σ.Υ.

ΕΡΓΟ: Ολοκλήρωση του έργου: «Κατασκευή αυτοκινητοδρόμου με τα σύνοδα του έργα στο τμήμα: Νέα Κοίτη Σπερχειού - Τέλος Α/Κ Ροδίτσας του Άξονα Π.Α.Θ.Ε.»

Αρ. Έργου 2006ΣΕ07130009

ΜΕΛΕΤΗΤΕΣ:
ΑΔΚ ΑΡΩΝΗΣ - ΔΡΕΤΤΑΣ - ΚΑΡΛΑΥΤΗΣ Σύμβουλοι Μηχανικοί Α. Ε.

ΣΤΑΔΙΟ ΜΕΛΕΤΗΣ	ΜΕΛΕΤΗ ΕΦΑΡΜΟΓΗΣ	ΑΡΙΘΜΟΣ ΣΧΕΔΙΟΥ ΟΡ-1.1 262-04
ΤΙΤΛΟΣ	Μελέτη Τμηματικής Οριοθέτησης Νέας Κοίτης Σπερχειού, Τάφρου Λαμίας και χειμάρρου Ξηριά	ΑΡ. ΣΧΕΔ. ΚΩΔΙΚΟΠΟΙΗΣΗΣ
ΘΕΜΑ	ΟΡΙΖΟΝΤΙΟΓΡΑΦΙΑ ΝΕΑΣ ΚΟΙΤΗΣ ΣΠΕΡΧΕΙΟΥ (ΦΥΛΛΟ 1 ΑΠΟ 9) Β' ΕΚΔΟΣΗ	ΚΛΙΜΑΚΑ : 1:1000
ΗΜ/ΝΙΑ	ΙΑΝΟΥΑΡΙΟΣ 2016	


	Ο ΜΕΛΕΤΗΤΗΣ	Ο ΕΚΠΡ. ΑΝΑΔΟΧΟΥ ΠΟΡΤΟ ΚΑΡΡΑΣ Α.Ε.
ΥΠΟΓΡΑΦΗ		
ΟΝΟΜΑΤΕΠΩΝΥΜΟ	Ι. ΖΑΛΑΧΩΡΗ	Κ. ΛΥΡΙΓΚΟΣ

ΥΠΟΥΡΓΕΙΟ ΥΠΟΔΟΜΩΝ ΜΕΤΑΦΟΡΩΝ & ΔΙΚΤΥΩΝ	Γ.Γ.Δ.Ε./ Ε.Υ.Δ.Ε./ Κ.Σ.Σ.Υ. ΔΙΕΥΘΥΝΟΥΣΑ ΥΠΗΡΕΣΙΑ		ΟΝΟΜΑΤΕΠΩΝΥΜΟ	ΗΜΕΡΟΜΗΝΙΑ	ΥΠΟΓΡΑΦΗ
		Η ΕΠΙΒΛΕΠΟΥΣΑ ΜΗΧΑΝΙΚΟΣ	Δ. ΚΑΚΟΥ	14-01-16	
		Ο ΠΡΟΪΣΤΑΜΕΝΟΣ	Α. ΓΙΑΝΝΟΥΤΣΟΣ	14-01-	


Ο ΤΕΧΝΙΚΟΣ ΥΠΑΛΛΗΛΟΣ ΛΑΜΙΑ 9/2/2016	Ο ΠΡΟΪΣΤΑΜΕΝΟΣ ΤΜΗΜΑΤΟΣ ΔΟΜΩΝ ΠΕΡΙΒΑΛΛΟΝΤΟΣ ΛΑΜΙΑ 9/2/2016	Ο ΑΝΑΠΛ. ΠΡΟΪΣΤΑΜΕΝΟΣ ΔΙΕΥΘΥΝΣΗΣ ΤΕΧΝΙΚΩΝ ΕΡΓΩΝ Π.Σ.Ε. ΛΑΜΙΑ 9/2/2016
ΕΥΑΓΓΕΛΟΣ ΜΠΕΖΑΤΗΣ ΠΟΛΙΤΙΚΟΣ ΜΗΧΑΝΙΚΟΣ ΜΕ Γ'	ΛΑΜΠΡΟΣ ΣΥΛΕΟΥΝΗΣ ΑΡΧΙΤΕΚΤΩΝ ΜΗΧΑΝΙΚΟΣ ΜΕ Β'	ΣΠΥΡΙΔΩΝ ΠΑΛΑΙΟΠΑΝΟΣ ΠΟΛΙΤΙΚΟΣ ΜΗΧΑΝΙΚΟΣ ΜΕ Β'


ΑΠΟΚΕΝΤΡΩΜΕΝΗ ΔΙΟΙΚΗΣΗ ΘΕΣΣΑΛΙΑΣ - ΣΤΕΡΕΑΣ ΕΛΛΑΔΑΣ
ΓΕΝΙΚΗ ΔΙΕΥΘΥΝΣΗ ΧΩΡΟΤΑΞΙΚΗΣ & ΠΕΡΙΒΑΛΛΟΝΤΙΚΗΣ ΠΟΛΙΤΙΚΗΣ
ΔΙΕΥΘΥΝΣΗ ΠΕΡΙΒΑΛΛΟΝΤΟΣ & ΧΩΡΙΚΟΥ ΣΧΕΔΙΑΣΜΟΥ ΣΤΕΡΕΑΣ ΕΛΛΑΔΑΣ

ΕΓΚΡΙΤΙΚΗ ΑΠΟΦΑΣΗ:

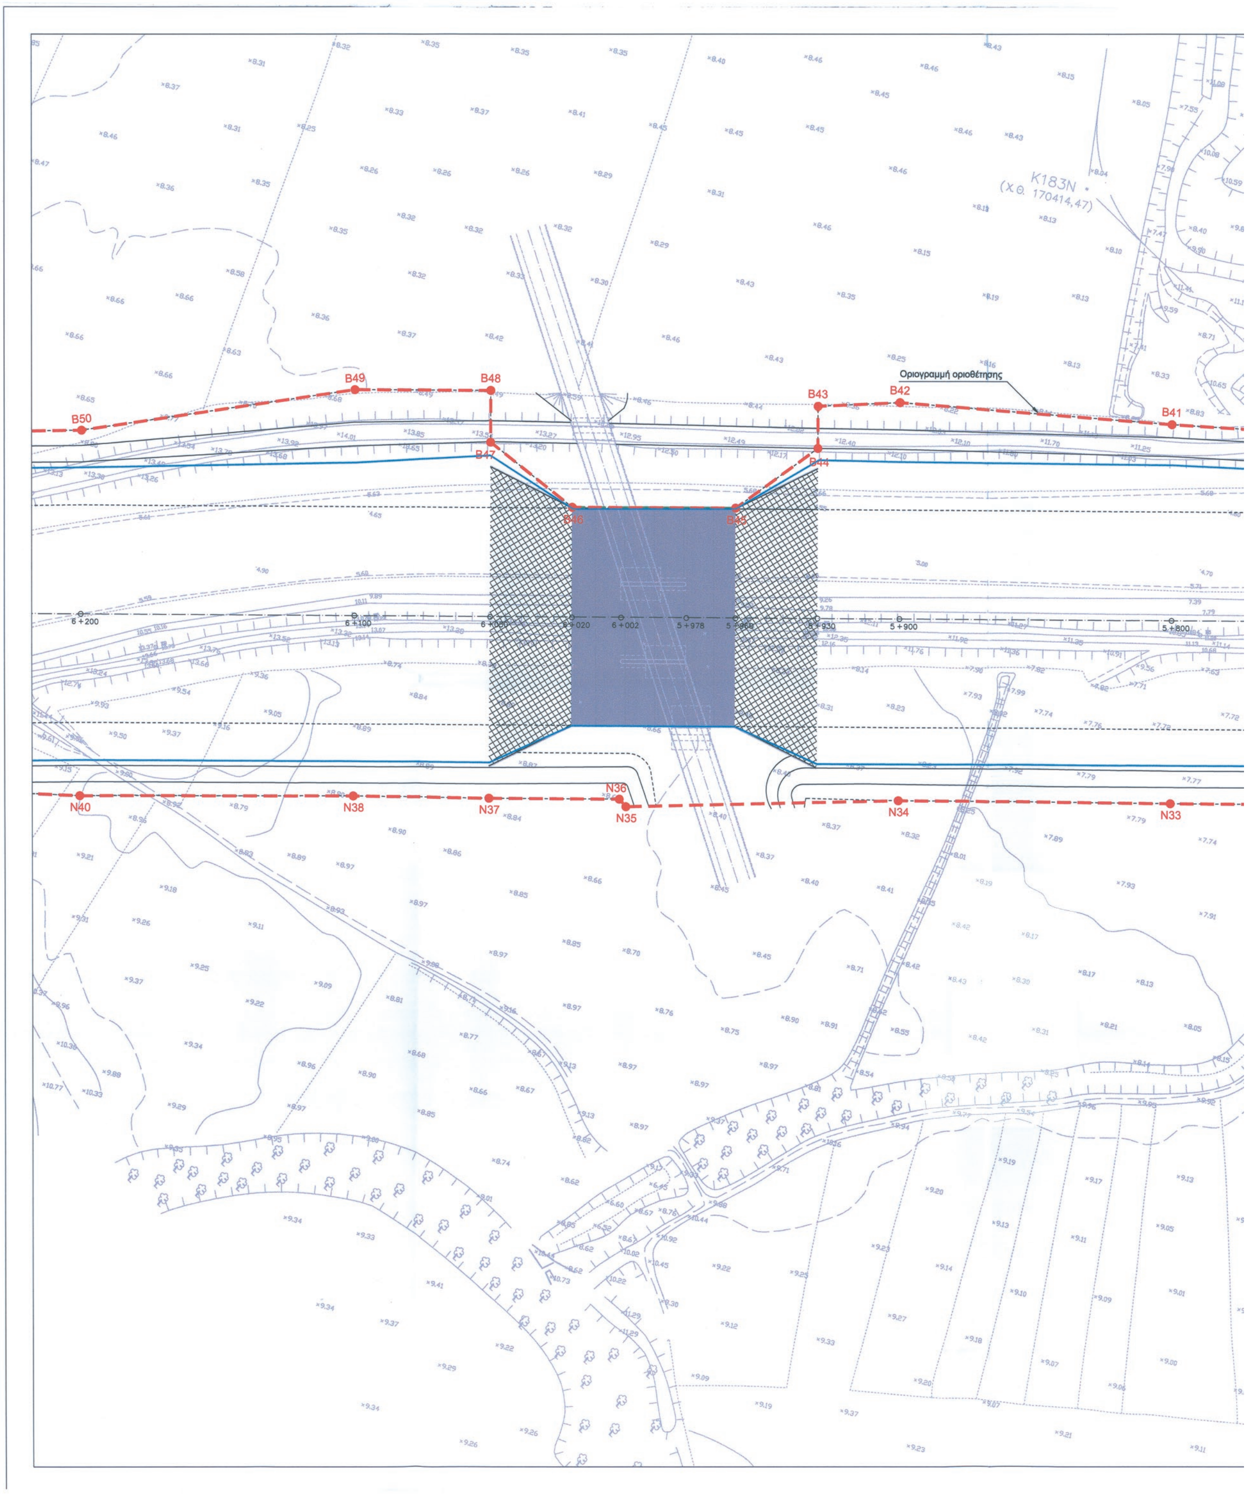


ΕΘΝΙΚΟ ΤΥΠΟΓΡΑΦΕΙΟ
Για τεχνικούς λόγους στο σχεδιάγραμμα, από το ηλεκτρονικό αρχείο, έγινε σμίκρυνση κατά ποσοστό 36%

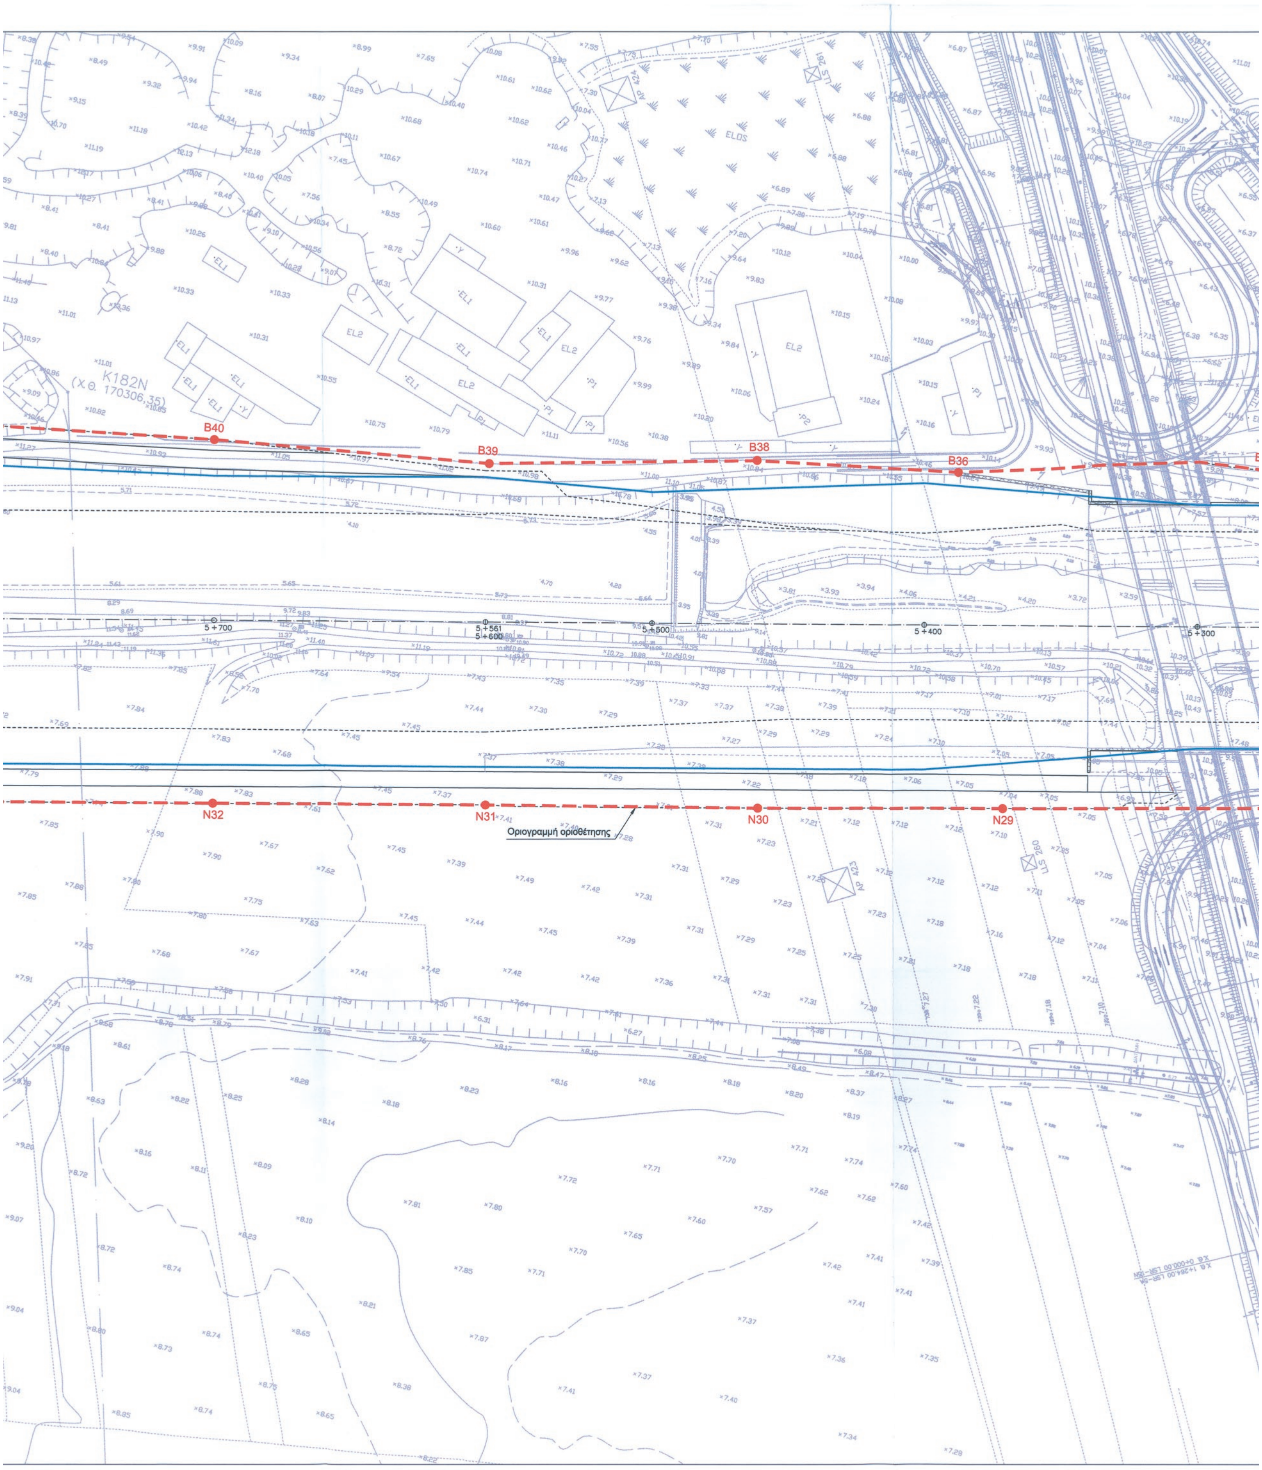
B40
B39
B38
B36
N32
N31
N30
N29
Οριογραμμή οριοθέτησης
5+700
5+600
5+500
5+400
5+300
K182N

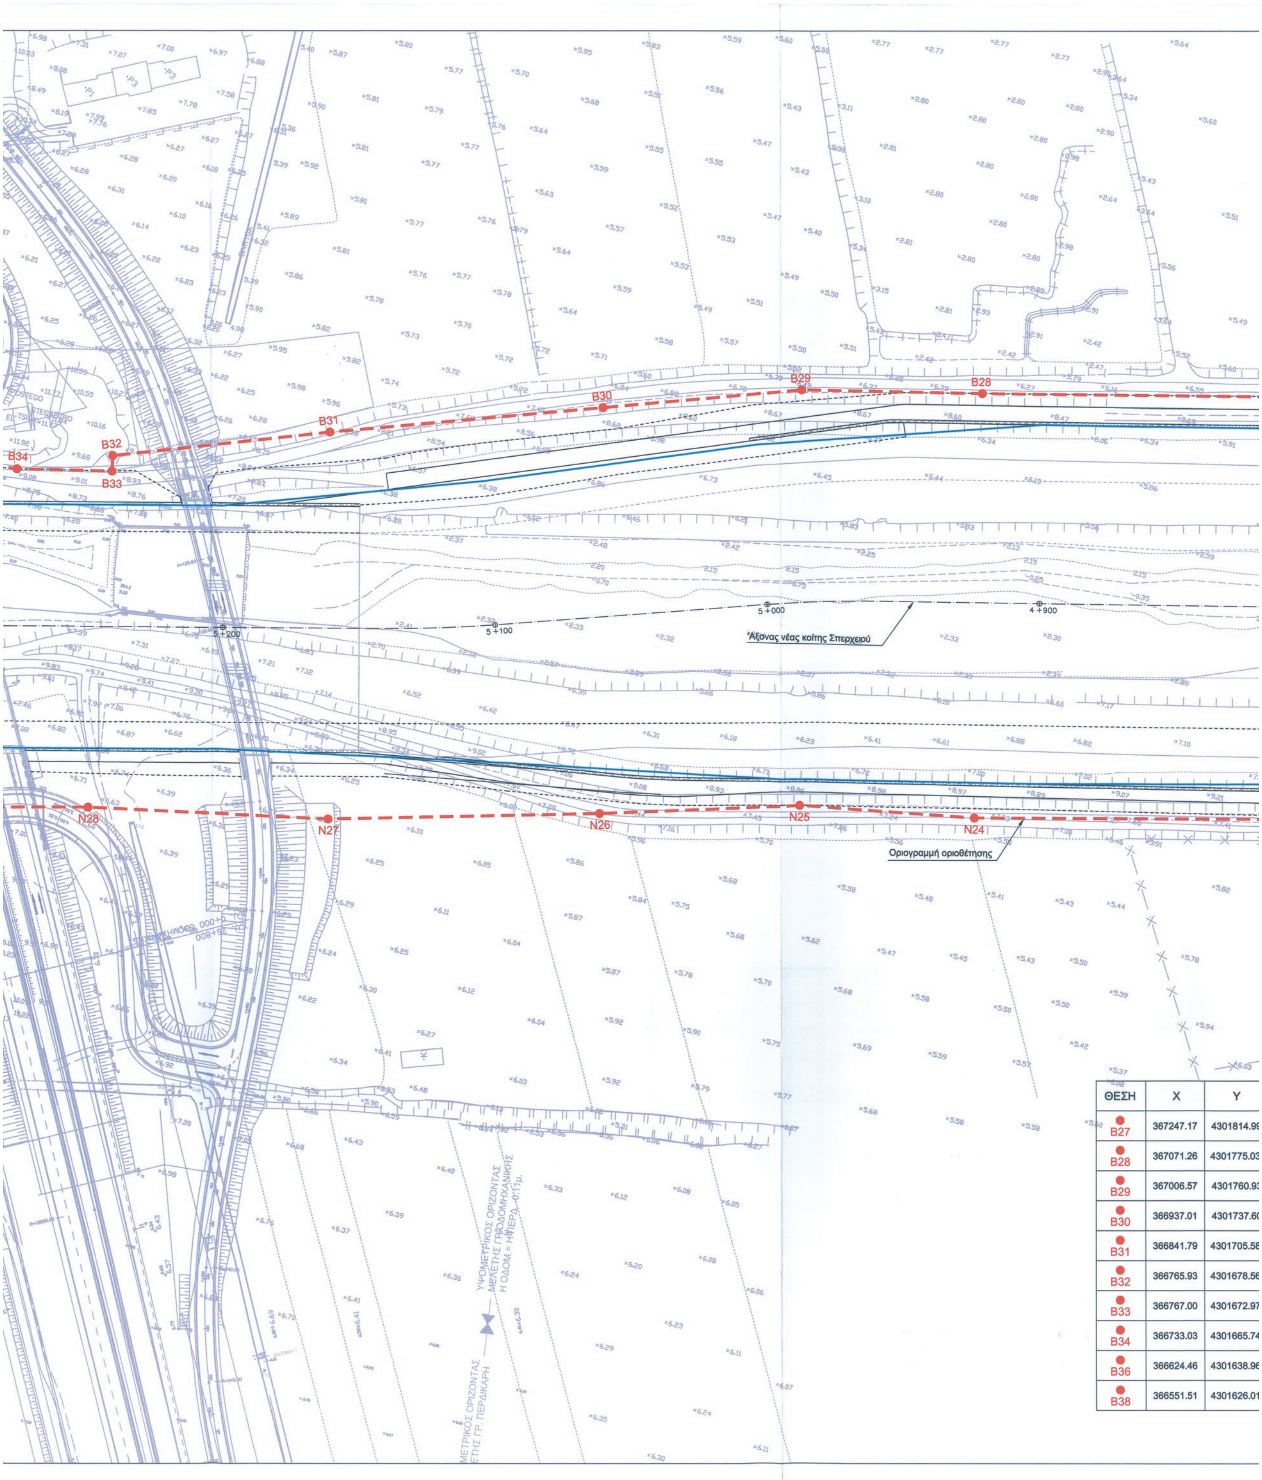

ΘΕΣΗ	X	Y
B27	367247.17	4301814.99
B28	367071.26	4301775.03
B29	367006.57	4301760.93
B30	366937.01	4301737.60
B31	366841.79	4301705.58
B32	366765.93	4301678.56
B33	366767.00	4301672.97
B34	366733.03	4301665.74
B36	366624.46	4301638.96
B38	366551.51	4301626.01

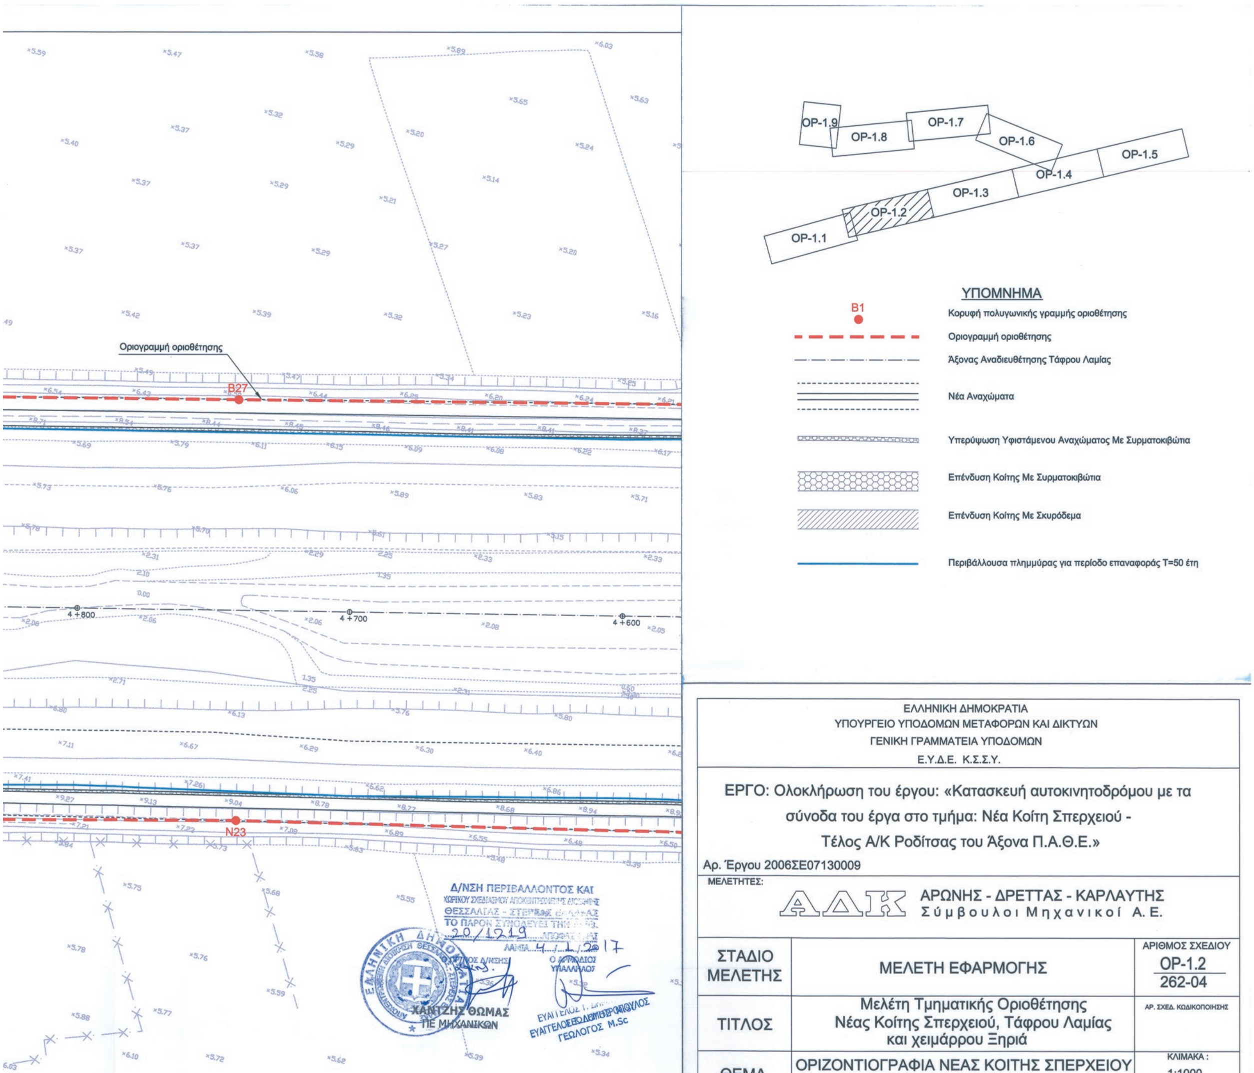

Y
...14.99
...75.03
...60.93
...37.60
...05.58
...78.56
...72.97
...65.74
...38.96
...26.01

ΘΕΣΗ	X	Y
B39	366456.19	4301602.01
B40	366355.98	4301587.15
B41	366257.27	4301570.16
B42	366158.17	4301554.83
B43	366129.29	4301546.58
B44	366132.78	4301531.49
B45	366108.55	4301503.13
B46	366050.19	4301489.55
B47	366015.54	4301505.88
B48	366011.25	4301524.38

ΘΕΣΗ	X	Y
B49	365962.51	4301513.06
B50	365868.64	4301475.35
N23	367281.76	4301664.16
N24	367104.39	4301622.54
N25	367041.08	4301612.01
N26	366970.14	4301592.15
N27	366873.90	4301567.02
N28	366786.99	4301550.77
N29	366668.68	4301522.38
N30	366581.09	4301501.70

ΘΕΣΗ	X	Y
N31	366483.76	4301479.61
N32	366386.15	4301456.99
N33	366288.71	4301434.42
N34	366191.21	4301412.27
N35	366094.63	4301386.98
N36	366091.63	4301389.12
N37	366045.10	4301378.31
N38	365996.28	4301367.52
N40	365898.97	4301344.44

ΕΛΛΗΝΙΚΗ ΔΗΜΟΚΡΑΤΙΑ
ΥΠΟΥΡΓΕΙΟ ΥΠΟΔΟΜΩΝ ΜΕΤΑΦΟΡΩΝ ΚΑΙ ΔΙΚΤΥΩΝ
ΓΕΝΙΚΗ ΓΡΑΜΜΑΤΕΙΑ ΥΠΟΔΟΜΩΝ
Ε.Υ.Δ.Ε. Κ.Σ.Σ.Υ.

ΕΡΓΟ: Ολοκλήρωση του έργου: «Κατασκευή αυτοκινητοδρόμου με τα σύνοδα του έργα στο τμήμα: Νέα Κοίτη Σπερχειού - Τέλος Α/Κ Ροδίτσας του Άξονα Π.Α.Θ.Ε.»

Αρ. Έργου 2006ΣΕ07130009

ΜΕΛΕΤΗΤΕΣ:
ΑΔΚ ΑΡΩΝΗΣ - ΔΡΕΤΤΑΣ - ΚΑΡΛΑΥΤΗΣ Σύμβουλοι Μηχανικοί Α.Ε.

ΣΤΑΔΙΟ ΜΕΛΕΤΗΣ	ΜΕΛΕΤΗ ΕΦΑΡΜΟΓΗΣ	ΑΡΙΘΜΟΣ ΣΧΕΔΙΟΥ OP-1.2 / 262-04
ΤΙΤΛΟΣ	Μελέτη Τμηματικής Οριοθέτησης Νέας Κοίτης Σπερχειού, Τάφρου Λαμίας και χειμάρρου Ξηριά	ΑΡ. ΣΧΕΔ. ΚΩΔΙΚΟΠΟΙΗΣΗΣ
ΘΕΜΑ	ΟΡΙΖΟΝΤΙΟΓΡΑΦΙΑ ΝΕΑΣ ΚΟΙΤΗΣ ΣΠΕΡΧΕΙΟΥ (ΦΥΛΛΟ 2 ΑΠΟ 9) Β' ΕΚΔΟΣΗ	ΚΛΙΜΑΚΑ: 1:1000
ΗΜ/ΝΙΑ	ΙΑΝΟΥΑΡΙΟΣ 2016	


	Ο ΜΕΛΕΤΗΤΗΣ	Ο ΕΚΠΡ. ΑΝΑΔΟΧΟΥ ΠΟΡΤΟ ΚΑΡΡΑΣ Α.Ε.
ΥΠΟΓΡΑΦΗ		
ΟΝΟΜΑΤΕΠΩΝΥΜΟ	Ι. ΖΑΛΑΧΩΡΗ	Κ. ΛΥΡΙΓΚΟΣ

ΥΠΟΥΡΓΕΙΟ ΥΠΟΔΟΜΩΝ ΜΕΤΑΦΟΡΩΝ & ΔΙΚΤΥΩΝ		ΟΝΟΜΑΤΕΠΩΝΥΜΟ	ΗΜΕΡΟΜΗΝΙΑ	ΥΠΟΓΡΑΦΗ
	Η ΕΠΙΒΛΕΠΟΥΣΑ ΜΗΧΑΝΙΚΟΣ	Δ. ΚΑΚΟΥ	14-01-16	
	Ο ΠΡΟΪΣΤΑΜΕΝΟΣ	Α. ΓΙΑΝΝΟΥΤΣΟΣ	14-01-16	

Ο ΤΕΧΝΙΚΟΣ ΥΠΑΛΛΗΛΟΣ ΛΑΜΙΑ 4/2/2016	Ο ΠΡΟΪΣΤΑΜΕΝΟΣ ΤΜΗΜΑΤΟΣ ΔΟΜΩΝ ΠΕΡΙΒΑΛΛΟΝΤΟΣ ΛΑΜΙΑ .../.../2016	Ο ΑΝΑΠΛ. ΠΡΟΪΣΤΑΜΕΝΟΣ ΔΙΕΥΘΥΝΣΗΣ ΤΕΧΝΙΚΩΝ ΕΡΓΩΝ Π.Σ.Ε. ΛΑΜΙΑ .../2/2016
ΕΥΑΓΓΕΛΟΣ ΜΠΕΖΑΤΗΣ ΠΟΛΙΤΙΚΟΣ ΜΗΧΑΝΙΚΟΣ ΜΕ Γ'	ΛΑΜΠΡΟΣ ΣΥΚΕΟΥΝΗΣ ΑΡΧΙΤΕΚΤΩΝ ΜΗΧΑΝΙΚΟΣ ΜΕ Β'	ΣΠΥΡΙΔΩΝ ΠΑΛΑΙΟΠΑΝΟΣ ΠΟΛΙΤΙΚΟΣ ΜΗΧΑΝΙΚΟΣ ΜΕ Β'

ΑΠΟΚΕΝΤΡΩΜΕΝΗ ΔΙΟΙΚΗΣΗ ΘΕΣΣΑΛΙΑΣ - ΣΤΕΡΕΑΣ ΕΛΛΑΔΑΣ
ΓΕΝΙΚΗ ΔΙΕΥΘΥΝΣΗ ΧΩΡΟΤΑΞΙΚΗΣ & ΠΕΡΙΒΑΛΛΟΝΤΙΚΗΣ ΠΟΛΙΤΙΚΗΣ
ΔΙΕΥΘΥΝΣΗ ΠΕΡΙΒΑΛΛΟΝΤΟΣ & ΧΩΡΙΚΟΥ ΣΧΕΔΙΑΣΜΟΥ ΣΤΕΡΕΑΣ ΕΛΛΑΔΑΣ


ΕΓΚΡΙΤΙΚΗ ΑΠΟΦΑΣΗ:

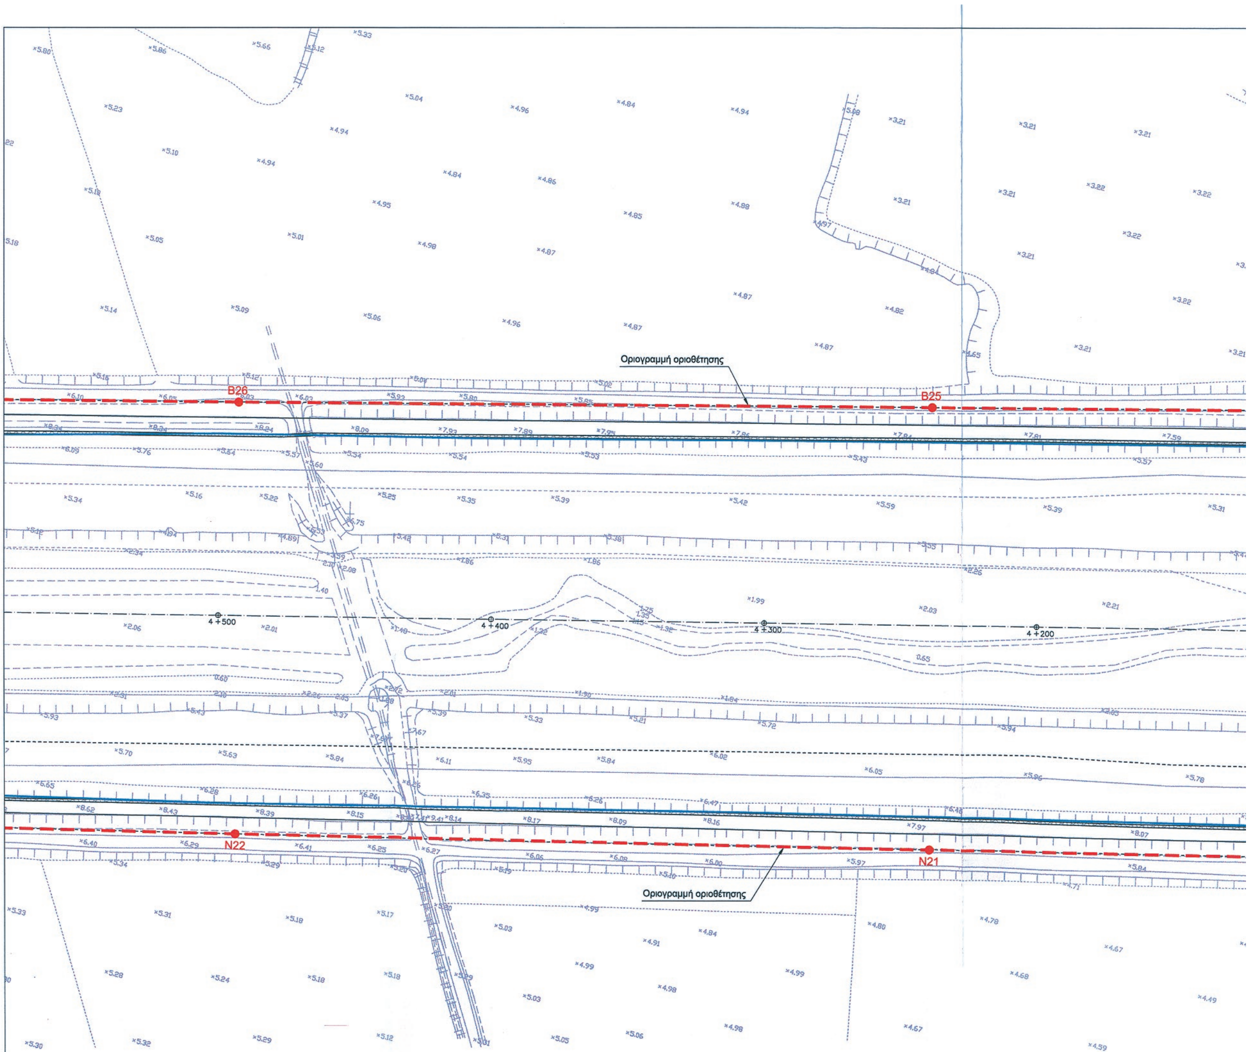



ΘΕΣΗ	X	Y
B20	368955.11	4302191.96
B21	368711.43	4302140.18
B22	368467.63	4302088.39
B23	368221.70	4302035.34
B24	367977.10	4301982.56
B25	367736.52	4301927.26
B26	367488.98	4301870.20


ΘΕΣΗ	X	Y
N16	368990.89	4302027.27
N17	368746.97	4301976.03
N18	368502.86	4301923.35
N19	368256.83	4301871.40
N20	368012.07	4301820.70
N21	367772.91	4301768.69
N22	367524.21	4301715.42

ΕΘΝΙΚΟ ΤΥΠΟΓΡΑΦΕΙΟ
Για τεχνικούς λόγους στο σχεδιάγραμμα, από το ηλεκτρονικό αρχείο, έγινε σμίκρυνση κατά ποσοστό 36%

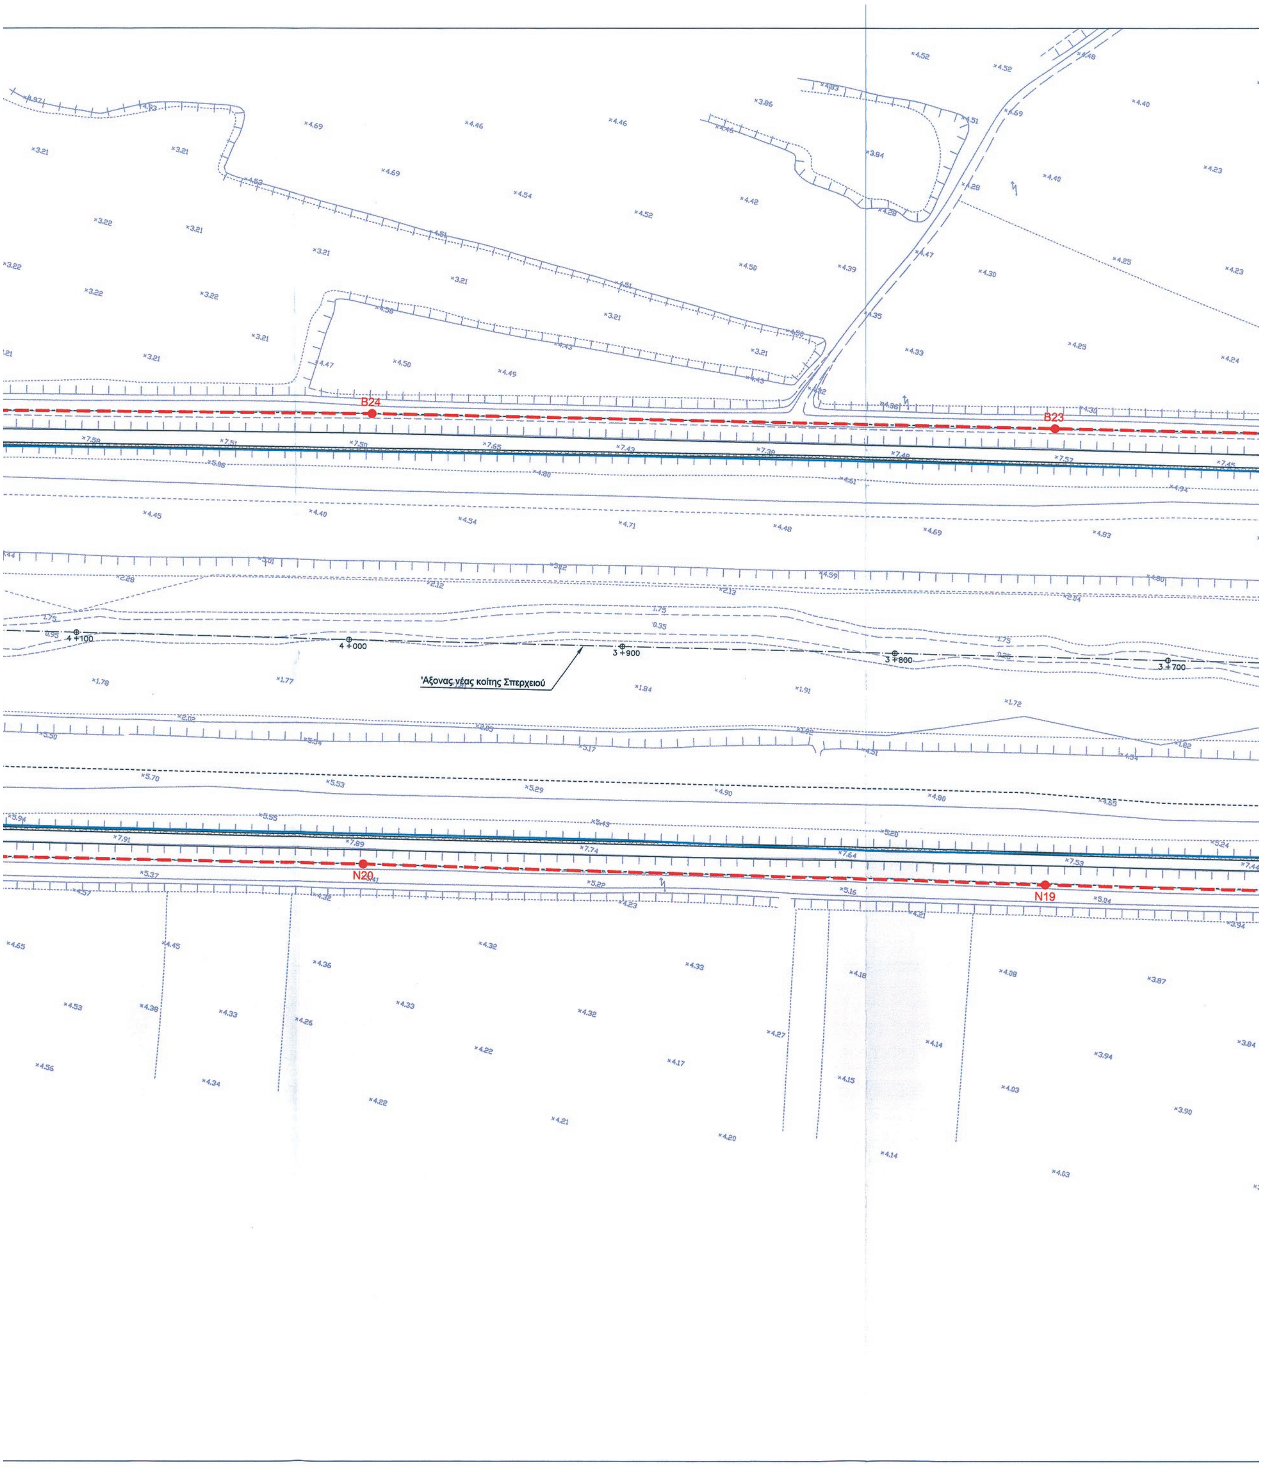
B24
B23
4 + 100
4 + 000
3 + 900
3 + 800
3 + 700
Άξονας νέας κοίτης Σπερχειού
N20
N19

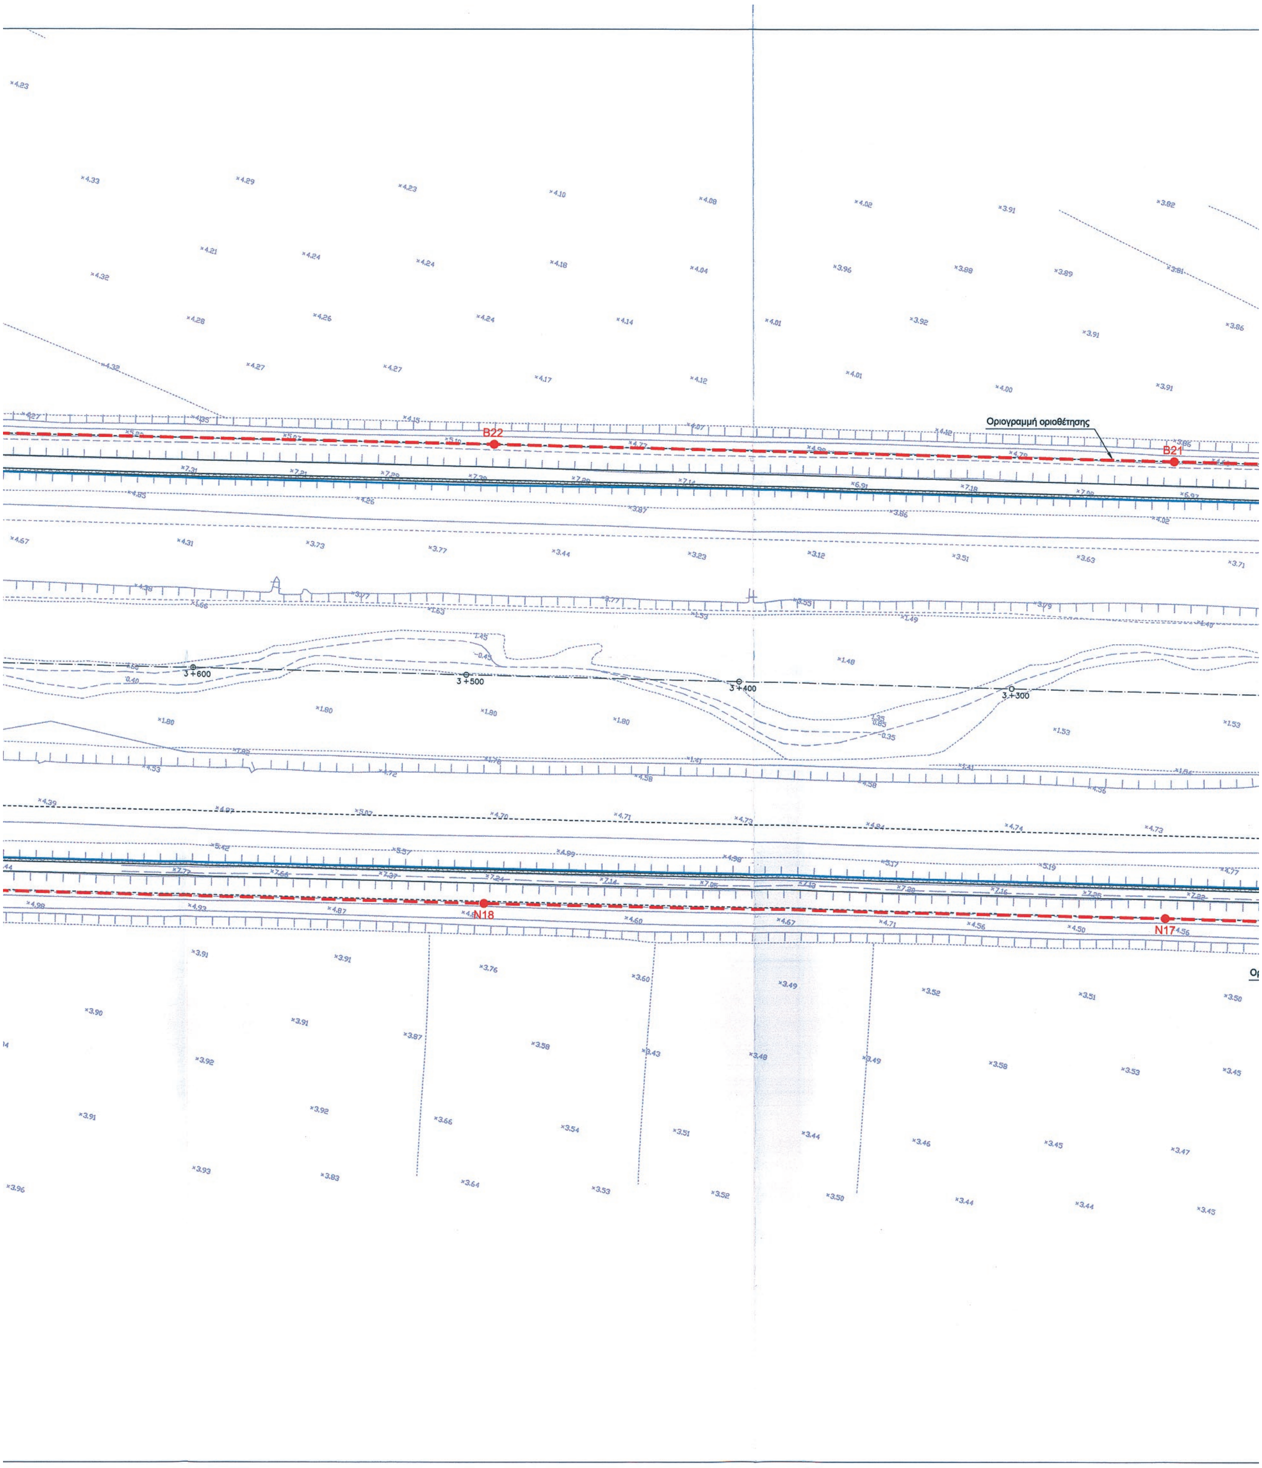
Οριογραμμή οριοθέτησης
B22
B21
N18
N17
3+600
3+500
3+400
3+300

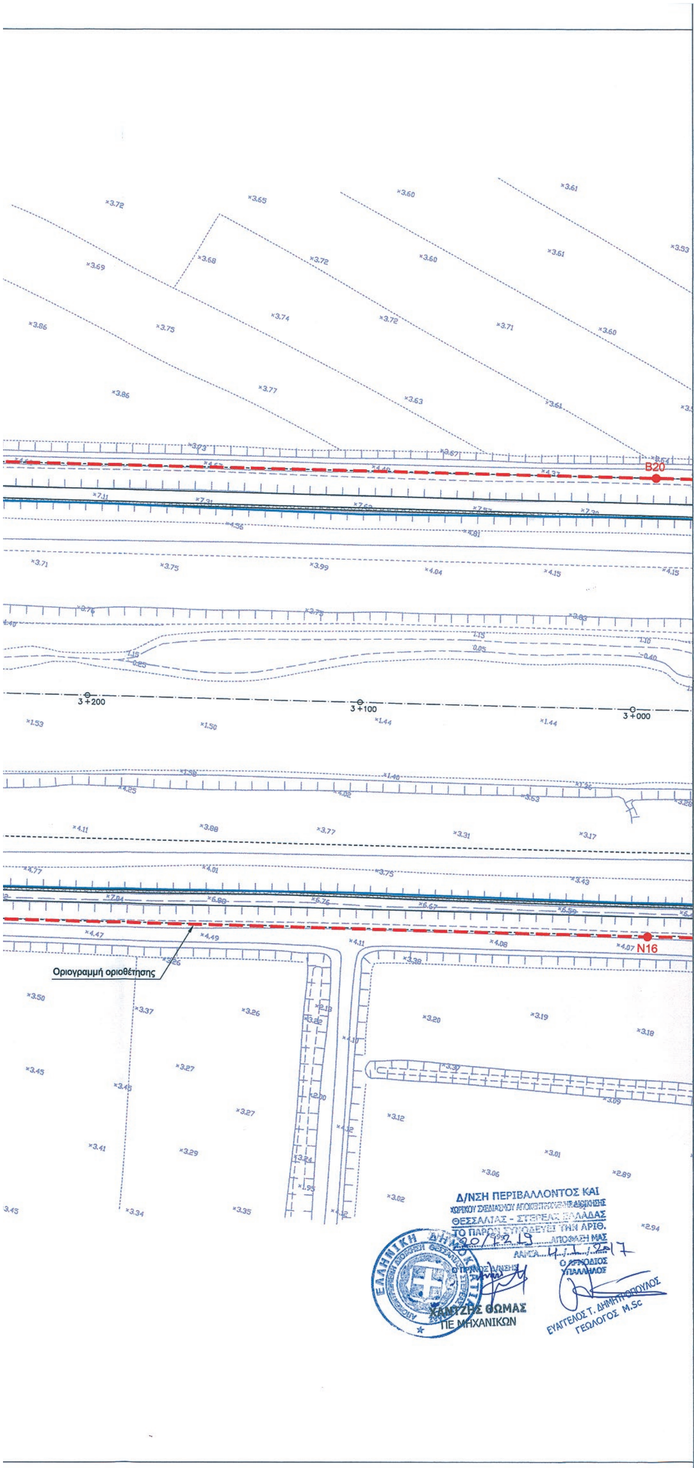

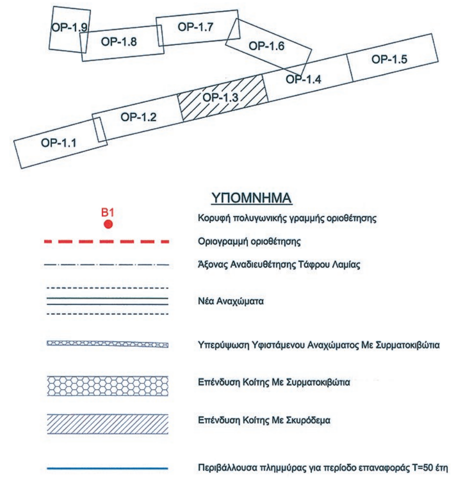

ΕΛΛΗΝΙΚΗ ΔΗΜΟΚΡΑΤΙΑ
ΥΠΟΥΡΓΕΙΟ ΥΠΟΔΟΜΩΝ ΜΕΤΑΦΟΡΩΝ ΚΑΙ ΔΙΚΤΥΩΝ
ΓΕΝΙΚΗ ΓΡΑΜΜΑΤΕΙΑ ΥΠΟΔΟΜΩΝ
Ε.Υ.Δ.Ε. Κ.Σ.Σ.Υ.

ΕΡΓΟ: Ολοκλήρωση του έργου: «Κατασκευή αυτοκινητοδρόμου με τα σύνοδα του έργα στο τμήμα: Νέα Κοίτη Σπερχειού - Τέλος Α/Κ Ροδίτσας του Άξονα Π.Α.Θ.Ε.»

Αρ. Έργου 2006ΣΕ07130009

ΜΕΛΕΤΗΤΕΣ: ΑΔΚ ΑΡΩΝΗΣ - ΔΡΕΤΤΑΣ - ΚΑΡΛΑΥΤΗΣ Σύμβουλοι Μηχανικοί Α.Ε.

ΣΤΑΔΙΟ ΜΕΛΕΤΗΣ	ΜΕΛΕΤΗ ΕΦΑΡΜΟΓΗΣ	ΑΡΙΘΜΟΣ ΣΧΕΔΙΟΥ: ΟΡ-1.3 262-04
ΤΙΤΛΟΣ	Μελέτη Τμηματικής Οριοθέτησης Νέας Κοίτης Σπερχειού, Τάφρου Λαμίας και χειμάρρου Ξηριά	ΑΡ. ΣΧΕΔ. ΚΩΔΙΚΟΠΟΙΗΣΗΣ
ΘΕΜΑ	ΟΡΙΖΟΝΤΙΟΓΡΑΦΙΑ ΝΕΑΣ ΚΟΙΤΗΣ ΣΠΕΡΧΕΙΟΥ (ΦΥΛΛΟ 3 ΑΠΟ 9) Β' ΕΚΔΟΣΗ	ΚΛΙΜΑΚΑ: 1:1000
ΗΜ/ΝΙΑ	ΙΑΝΟΥΑΡΙΟΣ 2016	


	Ο ΜΕΛΕΤΗΤΗΣ	Ο ΕΚΠΡ. ΑΝΑΔΟΧΟΥ ΠΟΡΤΟ ΚΑΡΡΑΣ Α.Ε.
ΥΠΟΓΡΑΦΗ		
ΟΝΟΜΑΤΕΠΩΝΥΜΟ	Ι. ΖΑΛΑΧΩΡΗ	Κ. ΛΥΡΙΓΚΟΣ

ΥΠΟΥΡΓΕΙΟ ΥΠΟΔΟΜΩΝ ΜΕΤΑΦΟΡΩΝ & ΔΙΚΤΥΩΝ	Γ.Γ.Δ.Ε./ Ε.Υ.Δ.Ε./ Κ.Σ.Σ.Υ. ΔΙΕΥΘΥΝΟΥΣΑ ΥΠΗΡΕΣΙΑ		ΟΝΟΜΑΤΕΠΩΝΥΜΟ	ΗΜΕΡΟΜΗΝΙΑ	ΥΠΟΓΡΑΦΗ
		Η ΕΠΙΒΛΕΠΟΥΣΑ ΜΗΧΑΝΙΚΟΣ	Δ. ΚΑΚΟΥ	14-01-16	
		Ο ΠΡΟΪΣΤΑΜΕΝΟΣ	Α. ΓΙΑΝΝΟΥΤΣΟΣ	14-01-	

Ο ΤΕΧΝΙΚΟΣ ΥΠΑΛΛΗΛΟΣ ΛΑΜΙΑ 9/2/2016	Ο ΠΡΟΪΣΤΑΜΕΝΟΣ ΤΜΗΜΑΤΟΣ ΔΟΜΩΝ ΠΕΡΙΒΑΛΛΟΝΤΟΣ ΛΑΜΙΑ 9/2/2016	Ο ΑΝΑΠΛ. ΠΡΟΪΣΤΑΜΕΝΟΣ ΔΙΕΥΘΥΝΣΗΣ ΤΕΧΝΙΚΩΝ ΕΡΓΩΝ Π.Σ.Ε. ΛΑΜΙΑ 9/2/2016
ΕΥΑΓΓΕΛΟΣ ΜΠΕΖΑΤΗΣ ΠΟΛΙΤΙΚΟΣ ΜΗΧΑΝΙΚΟΣ ΜΕ Γ'	ΛΑΜΠΡΟΣ ΣΥΛΕΟΥΝΗΣ ΑΡΧΙΤΕΚΤΩΝ ΜΗΧΑΝΙΚΟΣ ΜΕ Β'	ΣΠΥΡΙΔΩΝ ΠΑΛΑΙΟΠΑΝΟΣ ΠΟΛΙΤΙΚΟΣ ΜΗΧΑΝΙΚΟΣ ΜΕ Β'

ΑΠΟΚΕΝΤΡΩΜΕΝΗ ΔΙΟΙΚΗΣΗ ΘΕΣΣΑΛΙΑΣ - ΣΤΕΡΕΑΣ ΕΛΛΑΔΑΣ
ΓΕΝΙΚΗ ΔΙΕΥΘΥΝΣΗ ΧΩΡΟΤΑΞΙΚΗΣ & ΠΕΡΙΒΑΛΛΟΝΤΙΚΗΣ ΠΟΛΙΤΙΚΗΣ
ΔΙΕΥΘΥΝΣΗ ΠΕΡΙΒΑΛΛΟΝΤΟΣ & ΧΩΡΙΚΟΥ ΣΧΕΔΙΑΣΜΟΥ ΣΤΕΡΕΑΣ ΕΛΛΑΔΑΣ

ΕΓΚΡΙΤΙΚΗ ΑΠΟΦΑΣΗ:

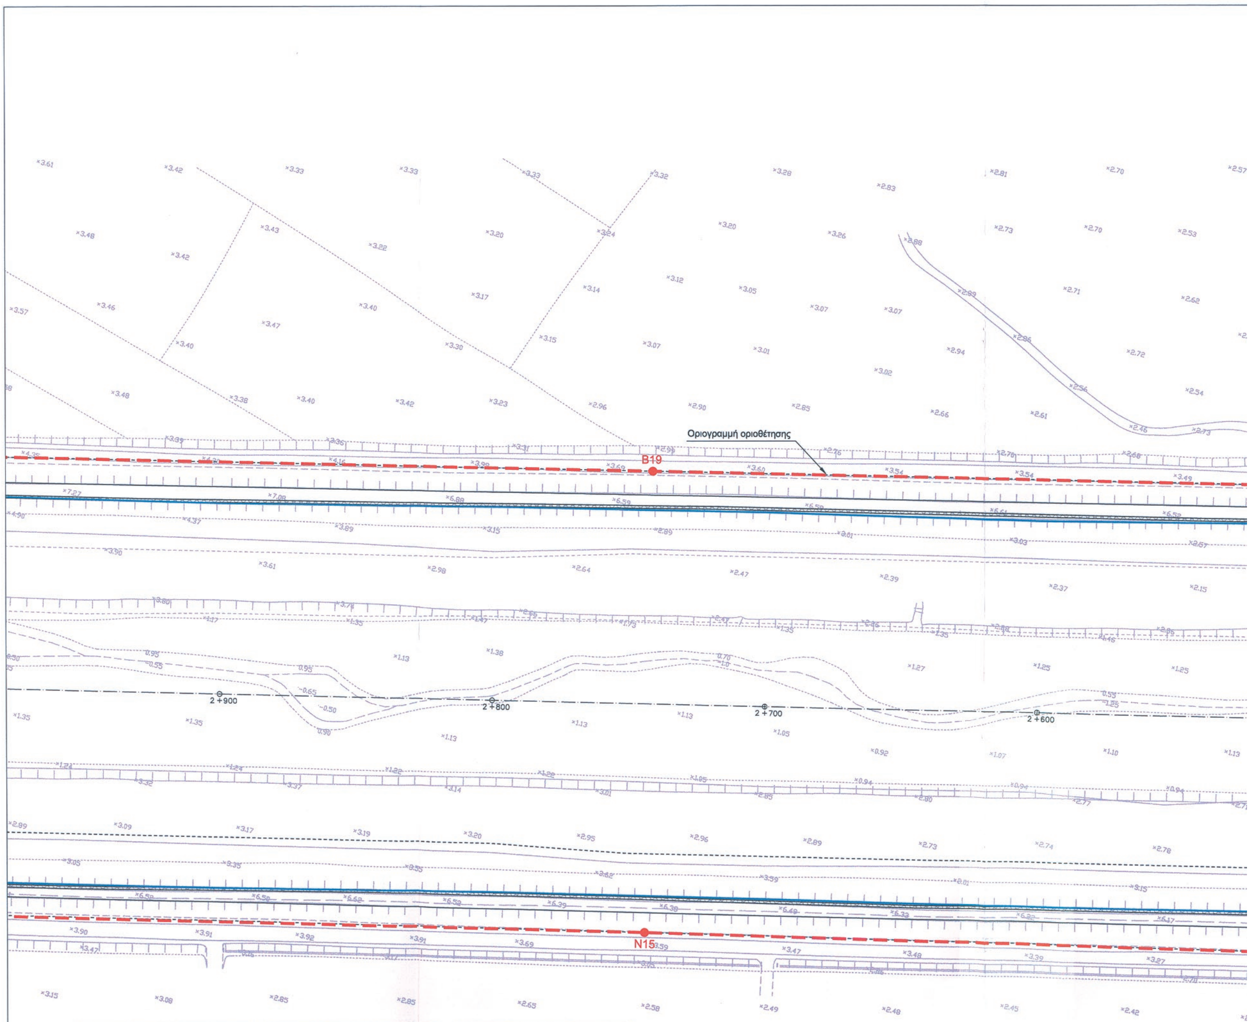


ΘΕΣΗ	X	Y
B11	370319.06	4302498.08
B12	370059.40	4302435.01
B13	370013.26	4302424.90
B14	369983.63	4302412.85
B15	369959.79	4302408.07
TX243	369722.16	4302483.21
TX244	369772.32	4302449.32
TX245	369840.80	4302412.18
TX246	369856.95	4302409.04
TX247	369911.04	4302403.22


ΘΕΣΗ	X	Y
TX0	369670.88	4302365.20
TX1	369662.27	4302374.30
TX2	369645.64	4302384.74
TX3	369639.38	4302389.76
TX4	369622.78	4302404.73
TX5	369590.44	4302428.36
TX6	369557.05	4302450.38
TX7	369523.81	4302472.63
B16	369662.90	4302349.51
B17	369639.21	4302338.62


ΘΕΣΗ	X	Y
B18	369444.12	4302296.42
B19	369200.20	4302244.34
N9	370359.69	4302324.16
N10	370099.61	4302263.35
N11	369967.21	4302227.90
N12	369741.68	4302182.79
N13	369675.83	4302168.25
N14	369480.65	4302128.50
N15	369235.76	4302078.68


ΕΘΝΙΚΟ ΤΥΠΟΓΡΑΦΕΙΟ

Για τεχνικούς λόγους στο σχεδιάγραμμα, από το ηλεκτρονικό αρχείο, έγινε σμίκρυνση κατά ποσοστό 36%

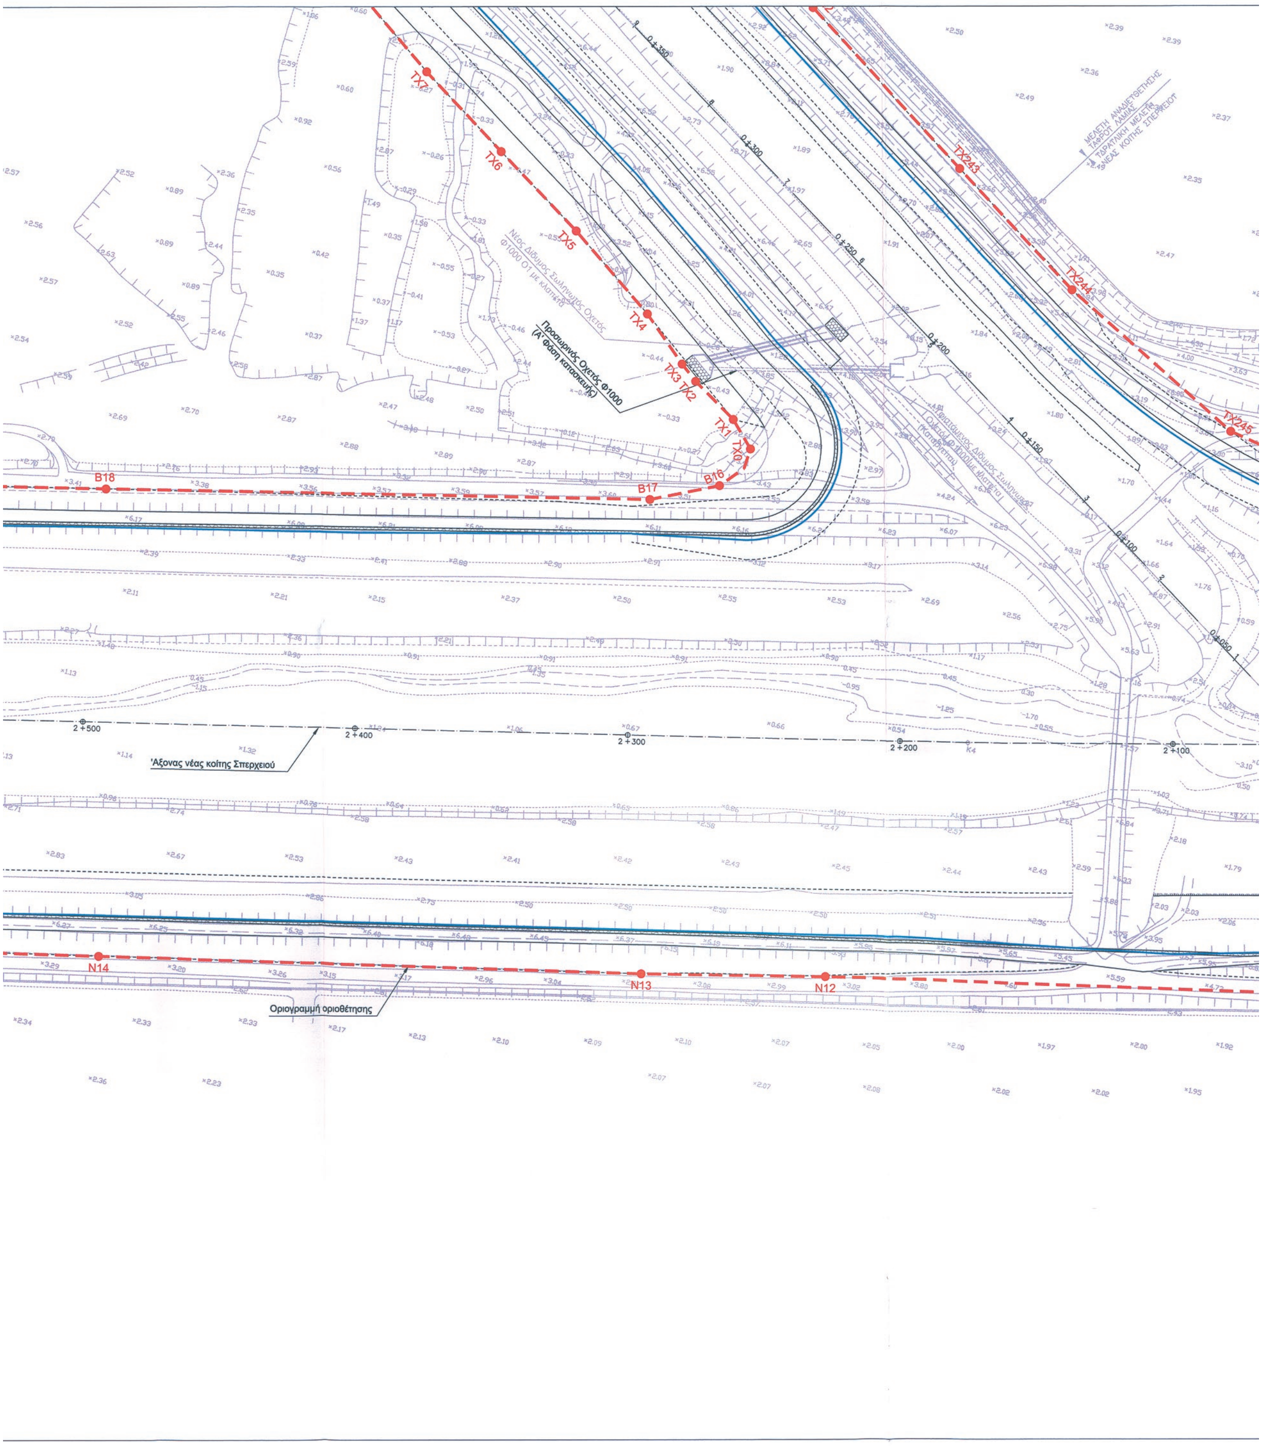
Προσωρινός Οχετός Φ1000
(Α' Φάση κατασκευής)
Άξονας νέας κοίτης Σπερχειού
Οριογραμμή οριοθέτησης
B18
B17
B16
N14
N13
N12
TX7
TX6
TX5
TX4
TX3
TX2
TX1
TX243
TX244
TX245
2+500
2+400
2+300
2+200
2+100

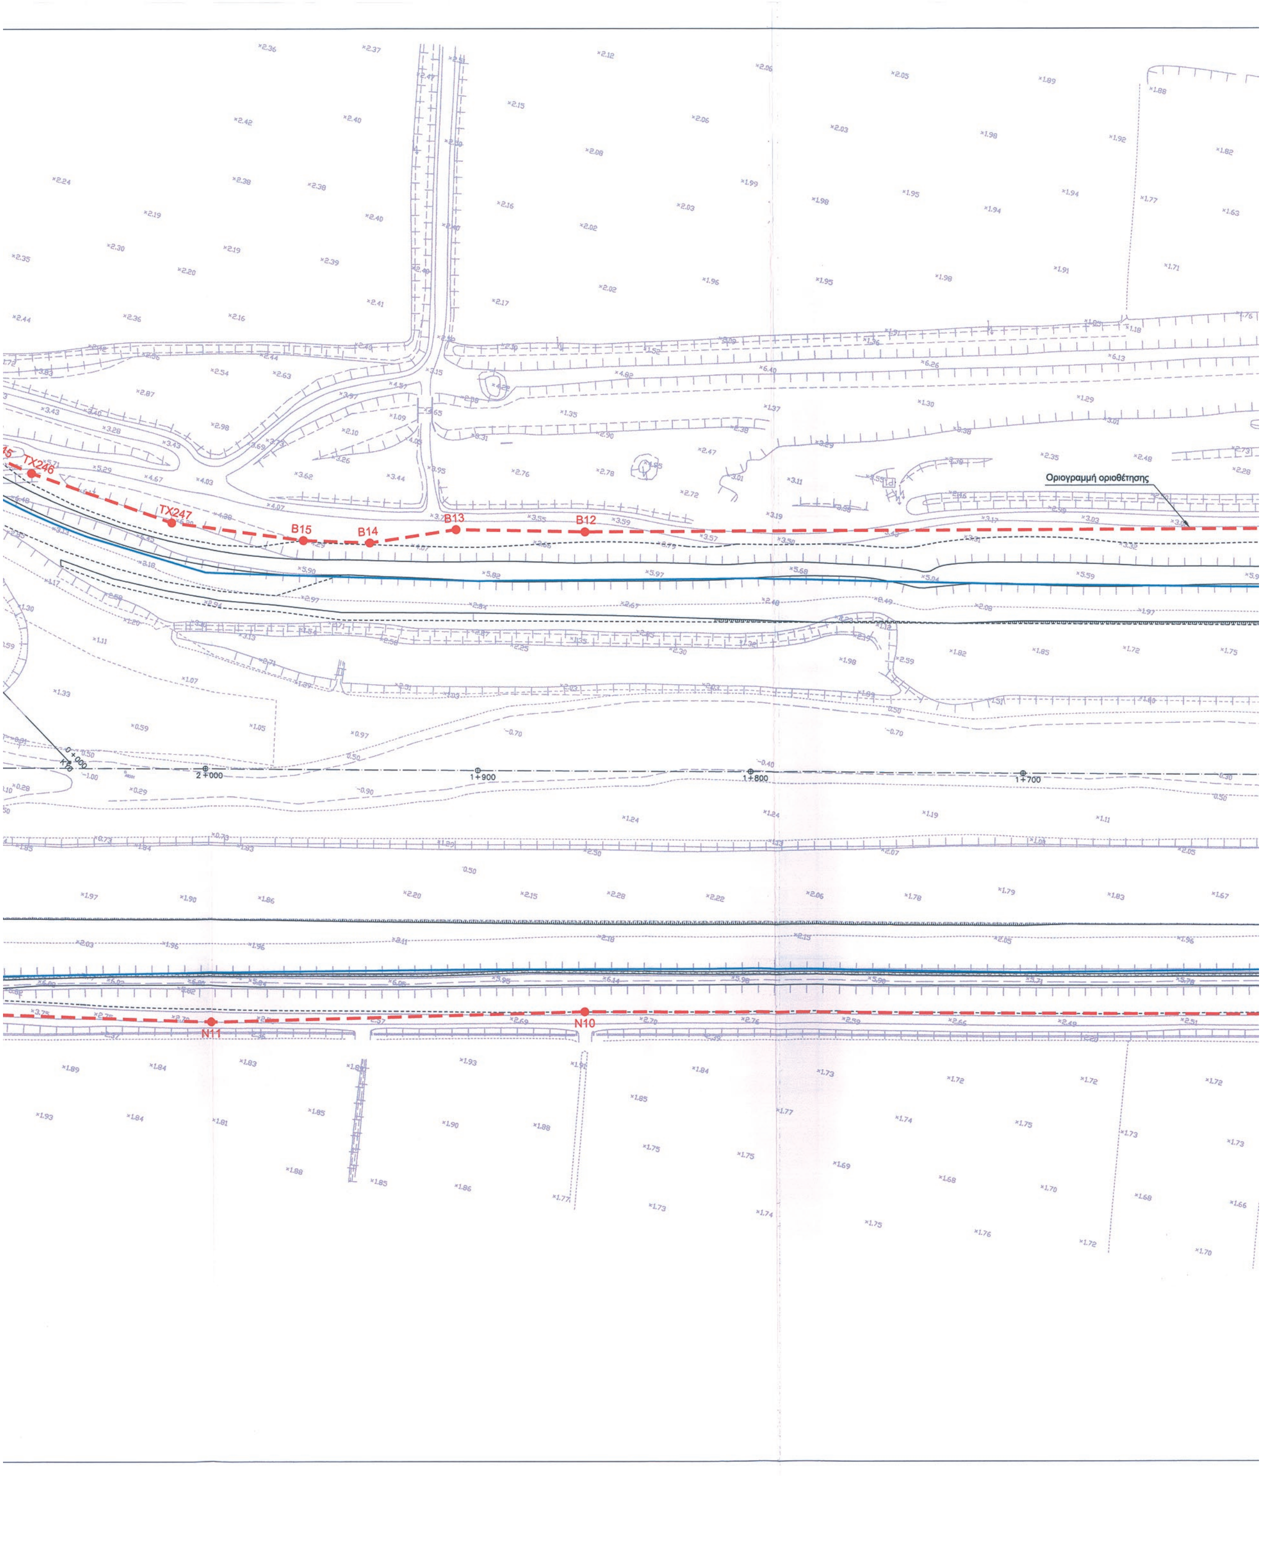
TX246
TX247
B15
B14
B13
B12
Οριογραμμή οριοθέτησης
2+000
1+900
1+800
1+700
N11
N10

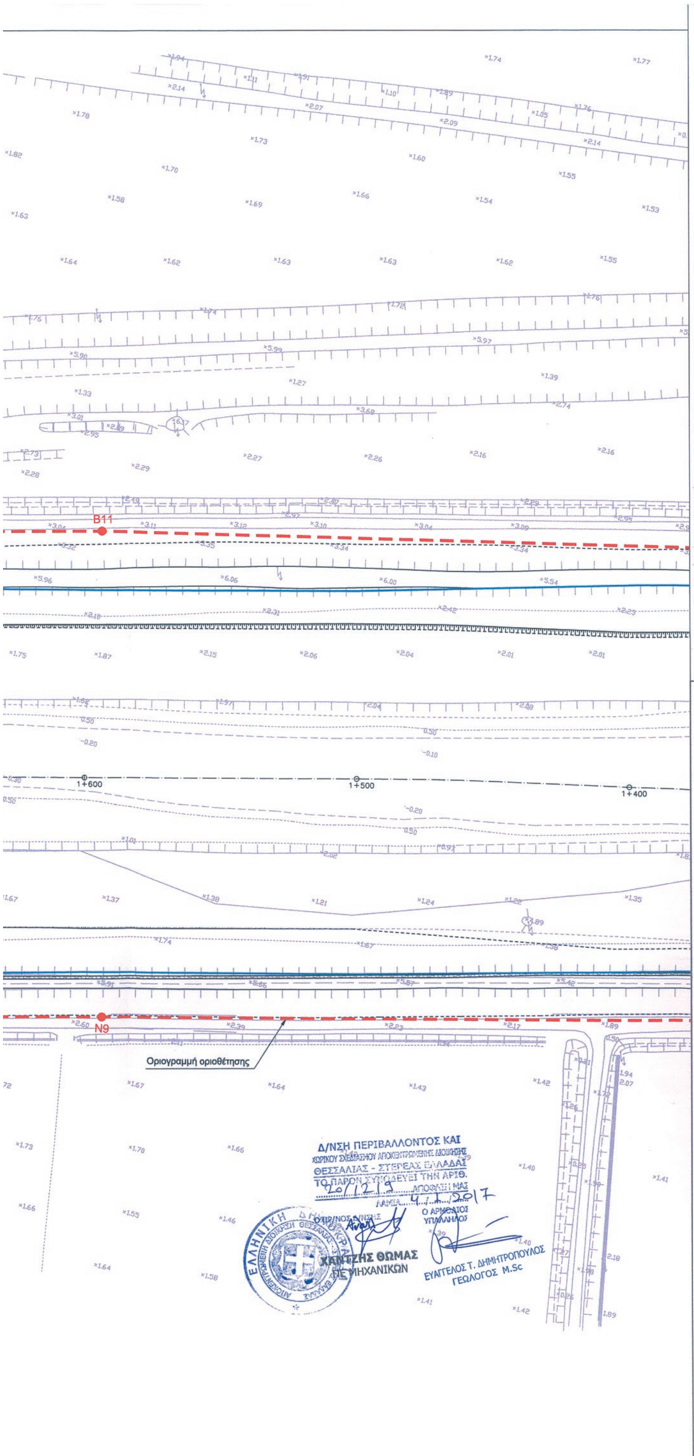

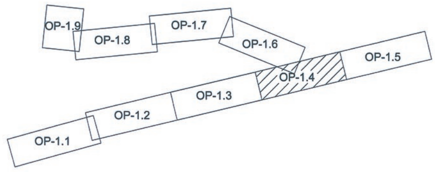

ΥΠΟΜΝΗΜΑ

- B1 Κορυφή πολυγωνικής γραμμής οριοθέτησης
- Οριογραμμή οριοθέτησης
- Άξονας Αναδιευθέτησης Τάφρου Λαμίας
- Νέα Αναχώματα
- Υπερύψωση Υφιστάμενου Αναχώματος Με Συρματοκιβώτια
- Επένδυση Κοίτης Με Συρματοκιβώτια
- Επένδυση Κοίτης Με Σκυρόδεμα
- Περιβάλλουσα πλημμύρας για περίοδο επαναφοράς T=50 έτη

ΕΛΛΗΝΙΚΗ ΔΗΜΟΚΡΑΤΙΑ
ΥΠΟΥΡΓΕΙΟ ΥΠΟΔΟΜΩΝ ΜΕΤΑΦΟΡΩΝ ΚΑΙ ΔΙΚΤΥΩΝ
ΓΕΝΙΚΗ ΓΡΑΜΜΑΤΕΙΑ ΥΠΟΔΟΜΩΝ
Ε.Υ.Δ.Ε. Κ.Σ.Σ.Υ.

ΕΡΓΟ: Ολοκλήρωση του έργου: «Κατασκευή αυτοκινητοδρόμου με τα σύνοδα του έργα στο τμήμα: Νέα Κοίτη Σπερχειού - Τέλος Α/Κ Ροδίτσας του Άξονα Π.Α.Θ.Ε.»

Αρ. Έργου 2006ΣΕ07130009

ΜΕΛΕΤΗΤΕΣ:
ΑΔΚ ΑΡΩΝΗΣ - ΔΡΕΤΤΑΣ - ΚΑΡΛΑΥΤΗΣ Σύμβουλοι Μηχανικοί Α.Ε.

ΣΤΑΔΙΟ ΜΕΛΕΤΗΣ	ΜΕΛΕΤΗ ΕΦΑΡΜΟΓΗΣ	ΑΡΙΘΜΟΣ ΣΧΕΔΙΟΥ ΟΡ-1.4 / 262-04
ΤΙΤΛΟΣ	Μελέτη Τμηματικής Οριοθέτησης Νέας Κοίτης Σπερχειού, Τάφρου Λαμίας και χειμάρρου Ξηριά	ΑΡ. ΣΧΕΔ. ΚΩΔΙΚΟΠΟΙΗΣΗΣ
ΘΕΜΑ	ΟΡΙΖΟΝΤΙΟΓΡΑΦΙΑ ΝΕΑΣ ΚΟΙΤΗΣ ΣΠΕΡΧΕΙΟΥ (ΦΥΛΛΟ 4 ΑΠΟ 9) Β' ΕΚΔΟΣΗ	ΚΛΙΜΑΚΑ : 1:1000
ΗΜ/ΝΙΑ	ΙΑΝΟΥΑΡΙΟΣ 2016	


	Ο ΜΕΛΕΤΗΤΗΣ	Ο ΕΚΠΡ. ΑΝΑΔΟΧΟΥ ΠΟΡΤΟ ΚΑΡΡΑΣ Α.Ε.
ΥΠΟΓΡΑΦΗ		
ΟΝΟΜΑΤΕΠΩΝΥΜΟ	Ι. ΖΑΛΑΧΩΡΗ	Κ. ΛΥΡΙΓΚΟΣ

ΥΠΟΥΡΓΕΙΟ ΥΠΟΔΟΜΩΝ ΜΕΤΑΦΟΡΩΝ & ΔΙΚΤΥΩΝ (Γ.Γ.Δ.Ε./ Ε.Υ.Δ.Ε./ Κ.Σ.Σ.Υ. ΔΙΕΥΘΥΝΟΥΣΑ ΥΠΗΡΕΣΙΑ)	ΟΝΟΜΑΤΕΠΩΝΥΜΟ	ΗΜΕΡΟΜΗΝΙΑ	ΥΠΟΓΡΑΦΗ
Η ΕΠΙΒΛΕΠΟΥΣΑ ΜΗΧΑΝΙΚΟΣ	Δ. ΚΑΚΟΥ	14-01-16	
Ο ΠΡΟΪΣΤΑΜΕΝΟΣ	Α. ΓΙΑΝΝΟΥΤΣΟΣ	14-01-16	

Ο ΤΕΧΝΙΚΟΣ ΥΠΑΛΛΗΛΟΣ ΛΑΜΙΑ 9/2/2016	Ο ΠΡΟΪΣΤΑΜΕΝΟΣ ΤΜΗΜΑΤΟΣ ΔΟΜΩΝ ΠΕΡΙΒΑΛΛΟΝΤΟΣ ΛΑΜΙΑ 9/2/2016	Ο ΑΝΑΠΛ. ΠΡΟΪΣΤΑΜΕΝΟΣ ΔΙΕΥΘΥΝΣΗΣ ΤΕΧΝΙΚΩΝ ΕΡΓΩΝ Π.Σ.Ε. ΛΑΜΙΑ 11/2/2016
ΕΥΑΓΓΕΛΟΣ ΜΠΕΖΑΤΗΣ ΠΟΛΙΤΙΚΟΣ ΜΗΧΑΝΙΚΟΣ ΜΕ Γ'	ΛΑΜΠΡΟΣ ΣΥΛΕΟΥΝΗΣ ΑΡΧΙΤΕΚΤΩΝ ΜΗΧΑΝΙΚΟΣ ΜΕ Β'	ΣΠΥΡΙΔΩΝ ΠΑΛΑΙΟΠΑΝΟΣ ΠΟΛΙΤΙΚΟΣ ΜΗΧΑΝΙΚΟΣ ΜΕ Β'

ΑΠΟΚΕΝΤΡΩΜΕΝΗ ΔΙΟΙΚΗΣΗ ΘΕΣΣΑΛΙΑΣ - ΣΤΕΡΕΑΣ ΕΛΛΑΔΑΣ
ΓΕΝΙΚΗ ΔΙΕΥΘΥΝΣΗ ΧΩΡΟΤΑΞΙΚΗΣ & ΠΕΡΙΒΑΛΛΟΝΤΙΚΗΣ ΠΟΛΙΤΙΚΗΣ
ΔΙΕΥΘΥΝΣΗ ΠΕΡΙΒΑΛΛΟΝΤΟΣ & ΧΩΡΙΚΟΥ ΣΧΕΔΙΑΣΜΟΥ ΣΤΕΡΕΑΣ ΕΛΛΑΔΑΣ

ΕΓΚΡΙΤΙΚΗ ΑΠΟΦΑΣΗ:

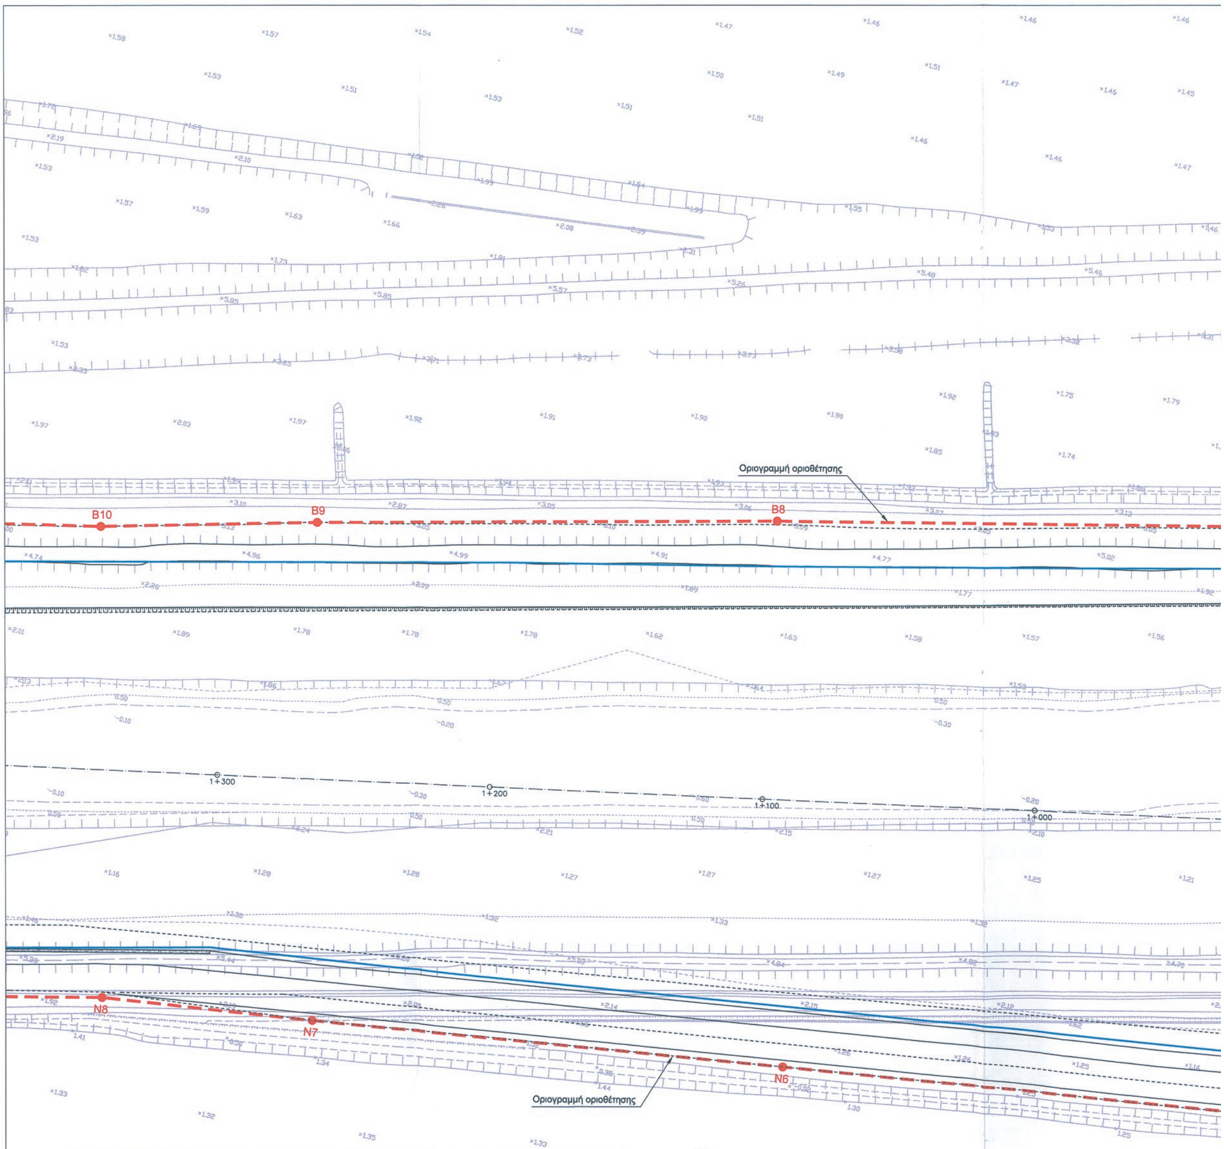



ΘΕΣΗ	X	Y
B1	371917.13	4302851.36
B2	371871.18	4302842.91
B3	371784.06	4302826.96
B4	371629.03	4302798.67
B5	371537.28	4302778.02
B6	371290.76	4302718.23


ΘΕΣΗ	X	Y
B7	371050.27	4302663.61
B8	370805.48	4302608.35
B9	370641.25	4302568.71
B10	370564.66	4302549.00
N1	371925.06	4302568.86
N2	371518.57	4302507.69


ΘΕΣΗ	X	Y
N3	371437.48	4302494.30
N4	371346.67	4302481.30
N5	371101.45	4302446.96
N6	370853.51	4302413.63
N7	370681.52	4302390.14
N8	370604.86	4302380.56

ΕΘΝΙΚΟ ΤΥΠΟΓΡΑΦΕΙΟ
Για τεχνικούς λόγους στο σχεδιάγραμμα, από το ηλεκτρονικό αρχείο, έγινε σμίκρυνση κατά ποσοστό 36%

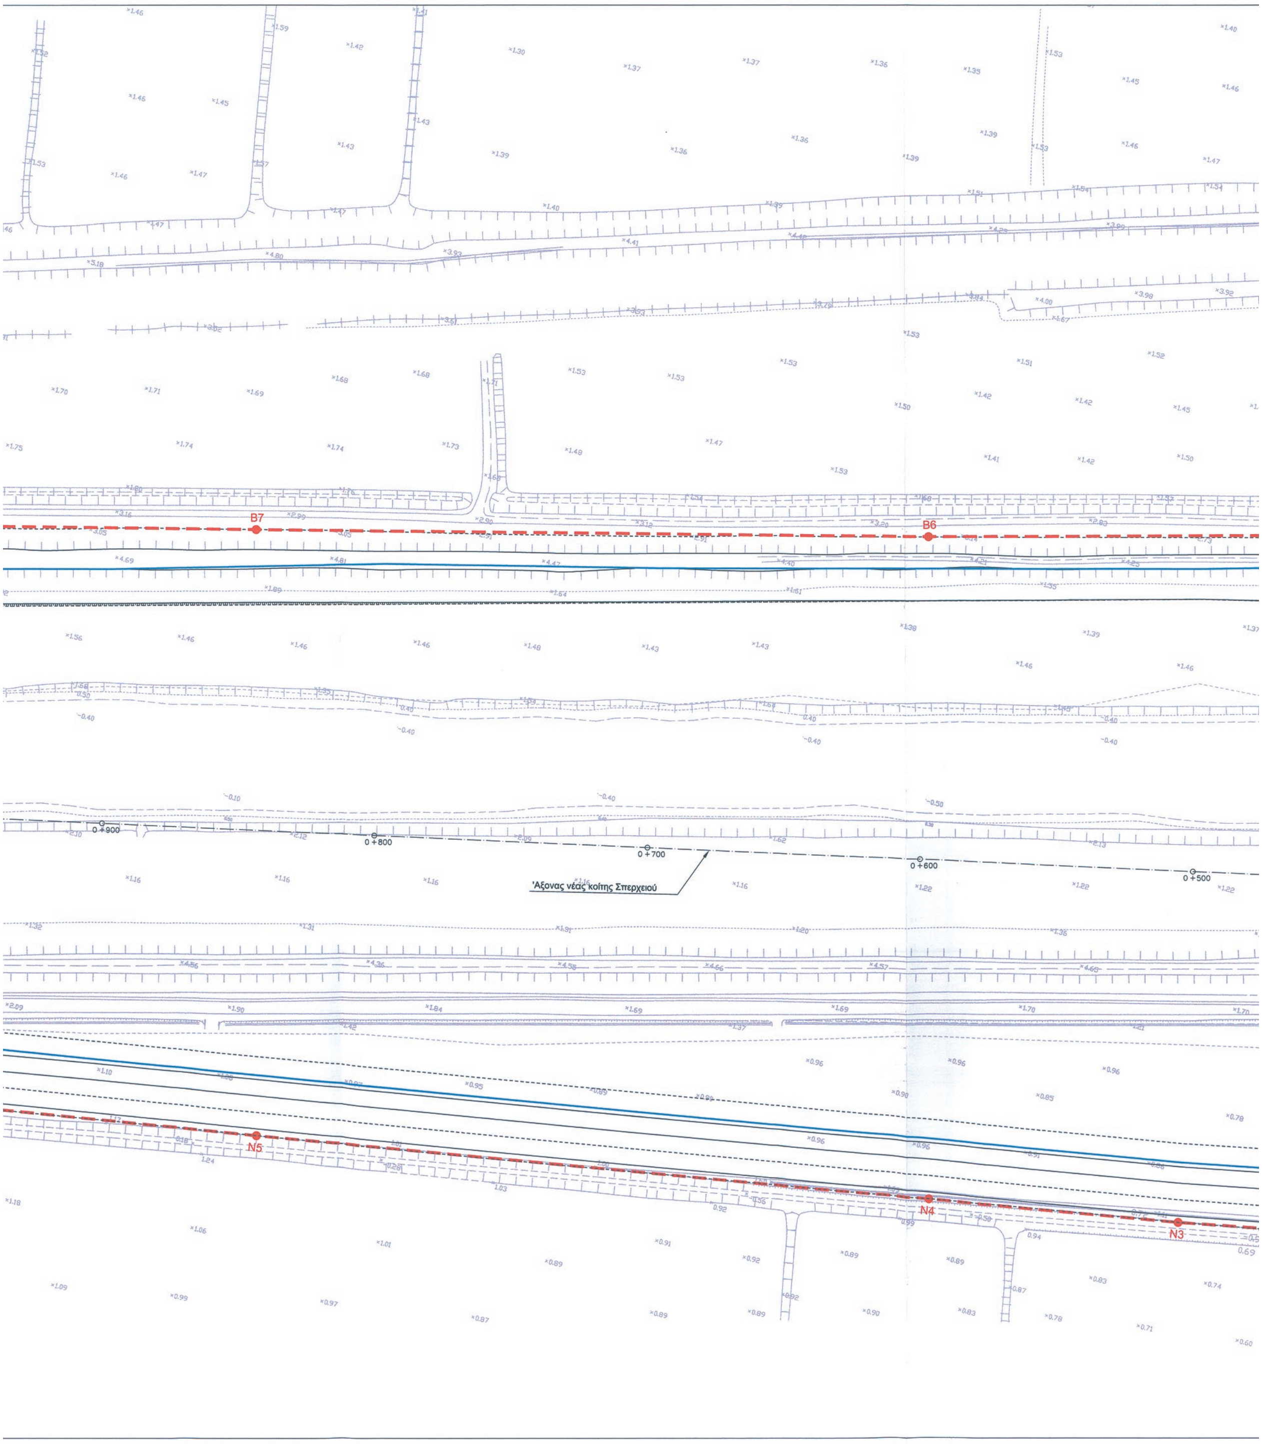
B7
B6
0+900
0+800
0+700
0+600
0+500
Άξονας νέας κοίτης Σπερχειού
N5
N4
N3

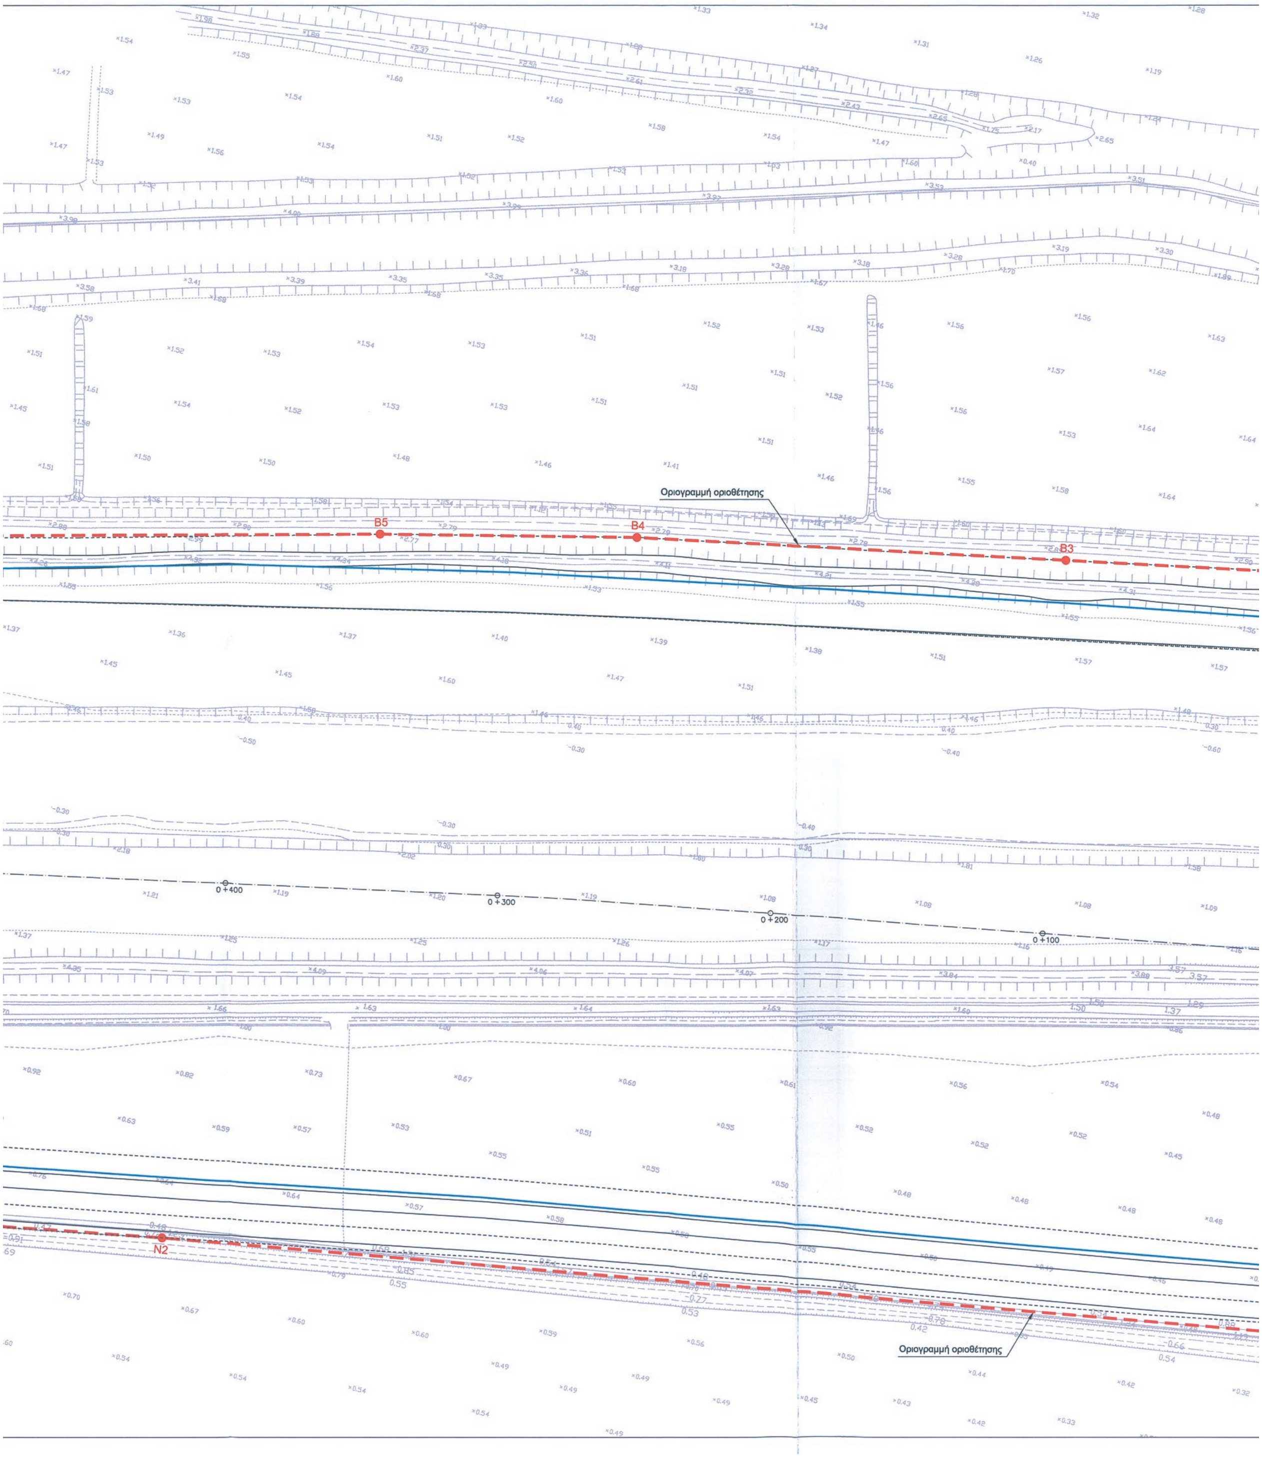
Οριογραμμή οριοθέτησης
B5
B4
B3
0 + 400
0 + 300
0 + 200
0 + 100
N2
Οριογραμμή οριοθέτησης

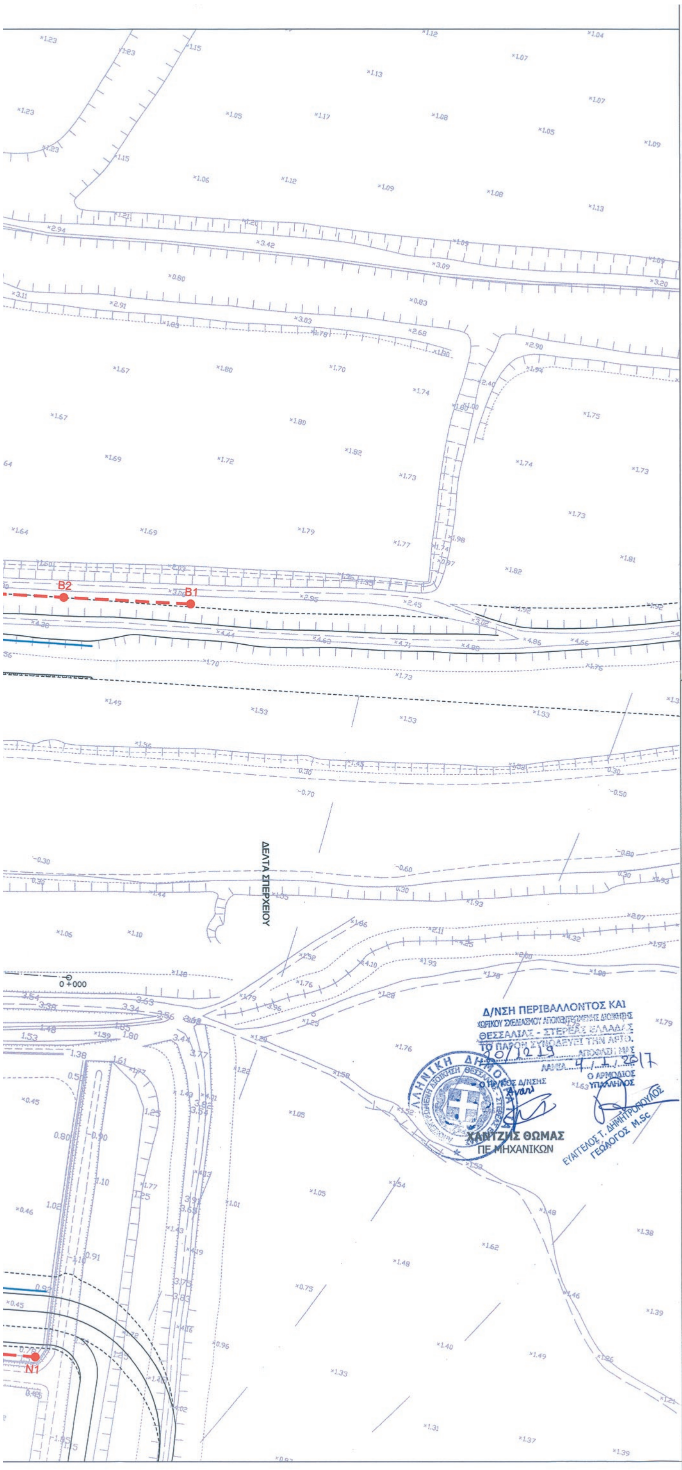

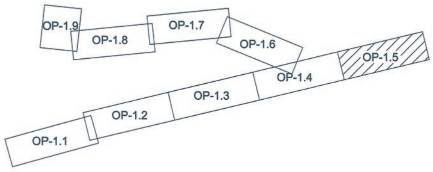

ΥΠΟΜΝΗΜΑ

- B1 — Κορυφή πολυγωνικής γραμμής οριοθέτησης
- Οριογραμμή οριοθέτησης
- Άξονας Αναδιευθέτησης Τάφρου Λαμίας
- Νέα Αναχώματα
- Υπερύψωση Υφιστάμενου Αναχώματος Με Συρματοκιβώτια
- Επένδυση Κοίτης Με Συρματοκιβώτια
- Επένδυση Κοίτης Με Σκυρόδεμα
- Περιβάλλουσα πλημμύρας για περίοδο επαναφοράς Τ=50 έτη

ΕΛΛΗΝΙΚΗ ΔΗΜΟΚΡΑΤΙΑ
ΥΠΟΥΡΓΕΙΟ ΥΠΟΔΟΜΩΝ ΜΕΤΑΦΟΡΩΝ ΚΑΙ ΔΙΚΤΥΩΝ
ΓΕΝΙΚΗ ΓΡΑΜΜΑΤΕΙΑ ΥΠΟΔΟΜΩΝ
Ε.Υ.Δ.Ε. Κ.Σ.Σ.Υ.

ΕΡΓΟ: Ολοκλήρωση του έργου: «Κατασκευή αυτοκινητοδρόμου με τα σύνοδα του έργα στο τμήμα: Νέα Κοίτη Σπερχειού - Τέλος Α/Κ Ροδίτσας του Άξονα Π.Α.Θ.Ε.»

Αρ. Έργου 2006ΣΕ07130009

ΜΕΛΕΤΗΤΕΣ: ΑΔΚ ΑΡΩΝΗΣ - ΔΡΕΤΤΑΣ - ΚΑΡΛΑΥΤΗΣ Σύμβουλοι Μηχανικοί Α. Ε.

ΣΤΑΔΙΟ ΜΕΛΕΤΗΣ	ΜΕΛΕΤΗ ΕΦΑΡΜΟΓΗΣ	ΑΡΙΘΜΟΣ ΣΧΕΔΙΟΥ OP-1.5 / 262-04
ΤΙΤΛΟΣ	Μελέτη Τμηματικής Οριοθέτησης Νέας Κοίτης Σπερχειού, Τάφρου Λαμίας και χειμάρρου Ξηριά	ΑΡ. ΣΧΕΔ. ΚΩΔΙΚΟΠΟΙΗΣΗΣ
ΘΕΜΑ	ΟΡΙΖΟΝΤΙΟΓΡΑΦΙΑ ΝΕΑΣ ΚΟΙΤΗΣ ΣΠΕΡΧΕΙΟΥ (ΦΥΛΛΟ 5 ΑΠΟ 9) Β' ΕΚΔΟΣΗ	ΚΛΙΜΑΚΑ : 1:1000
ΗΜ/ΝΙΑ	ΙΑΝΟΥΑΡΙΟΣ 2016	


	Ο ΜΕΛΕΤΗΤΗΣ	Ο ΕΚΠΡ. ΑΝΑΔΟΧΟΥ ΠΟΡΤΟ ΚΑΡΡΑΣ Α.Ε.
ΥΠΟΓΡΑΦΗ		
ΟΝΟΜΑΤΕΠΩΝΥΜΟ	Ι. ΖΑΛΑΧΩΡΗ	Κ. ΛΥΡΙΓΚΟΣ

ΥΠΟΥΡΓΕΙΟ ΥΠΟΔΟΜΩΝ ΜΕΤΑΦΟΡΩΝ & ΔΙΚΤΥΩΝ	Γ.Γ.ΔΕ/ Ε.Υ.Δ.Ε/ Κ.Σ.Σ.Υ. ΔΙΕΥΘΥΝΟΥΣΑ ΥΠΗΡΕΣΙΑ		ΟΝΟΜΑΤΕΠΩΝΥΜΟ	ΗΜΕΡΟΜΗΝΙΑ	ΥΠΟΓΡΑΦΗ
		Η ΕΠΙΒΛΕΠΟΥΣΑ ΜΗΧΑΝΙΚΟΣ	Δ. ΚΑΚΟΥ	14-01-16	
		Ο ΠΡΟΪΣΤΑΜΕΝΟΣ	Α. ΓΙΑΝΝΟΥΤΣΟΣ	14-01-16	

Ο ΤΕΧΝΙΚΟΣ ΥΠΑΛΛΗΛΟΣ ΛΑΜΙΑ 9/2/2016	Ο ΠΡΟΪΣΤΑΜΕΝΟΣ ΤΜΗΜΑΤΟΣ ΔΟΜΩΝ ΠΕΡΙΒΑΛΛΟΝΤΟΣ ΛΑΜΙΑ 9/2/2016	Ο ΑΝΑΠΛ. ΠΡΟΪΣΤΑΜΕΝΟΣ ΔΙΕΥΘΥΝΣΗΣ ΤΕΧΝΙΚΩΝ ΕΡΓΩΝ Π.Σ.Ε. ΛΑΜΙΑ 9/2/2016
ΕΥΑΓΓΕΛΟΣ ΜΠΕΖΑΤΗΣ ΠΟΛΙΤΙΚΟΣ ΜΗΧΑΝΙΚΟΣ ΜΕ Γ'	ΛΑΜΠΡΟΣ ΣΥΛΕΟΥΝΗΣ ΑΡΧΙΤΕΚΤΩΝ ΜΗΧΑΝΙΚΟΣ ΜΕ Β'	ΣΠΥΡΙΔΩΝ ΠΑΛΑΙΟΠΑΝΟΣ ΠΟΛΙΤΙΚΟΣ ΜΗΧΑΝΙΚΟΣ ΜΕ Β'

ΑΠΟΚΕΝΤΡΩΜΕΝΗ ΔΙΟΙΚΗΣΗ ΘΕΣΣΑΛΙΑΣ - ΣΤΕΡΕΑΣ ΕΛΛΑΔΑΣ
ΓΕΝΙΚΗ ΔΙΕΥΘΥΝΣΗ ΧΩΡΟΤΑΞΙΚΗΣ & ΠΕΡΙΒΑΛΛΟΝΤΙΚΗΣ ΠΟΛΙΤΙΚΗΣ
ΔΙΕΥΘΥΝΣΗ ΠΕΡΙΒΑΛΛΟΝΤΟΣ & ΧΩΡΙΚΟΥ ΣΧΕΔΙΑΣΜΟΥ ΣΤΕΡΕΑΣ ΕΛΛΑΔΑΣ

ΕΓΚΡΙΤΙΚΗ ΑΠΟΦΑΣΗ:

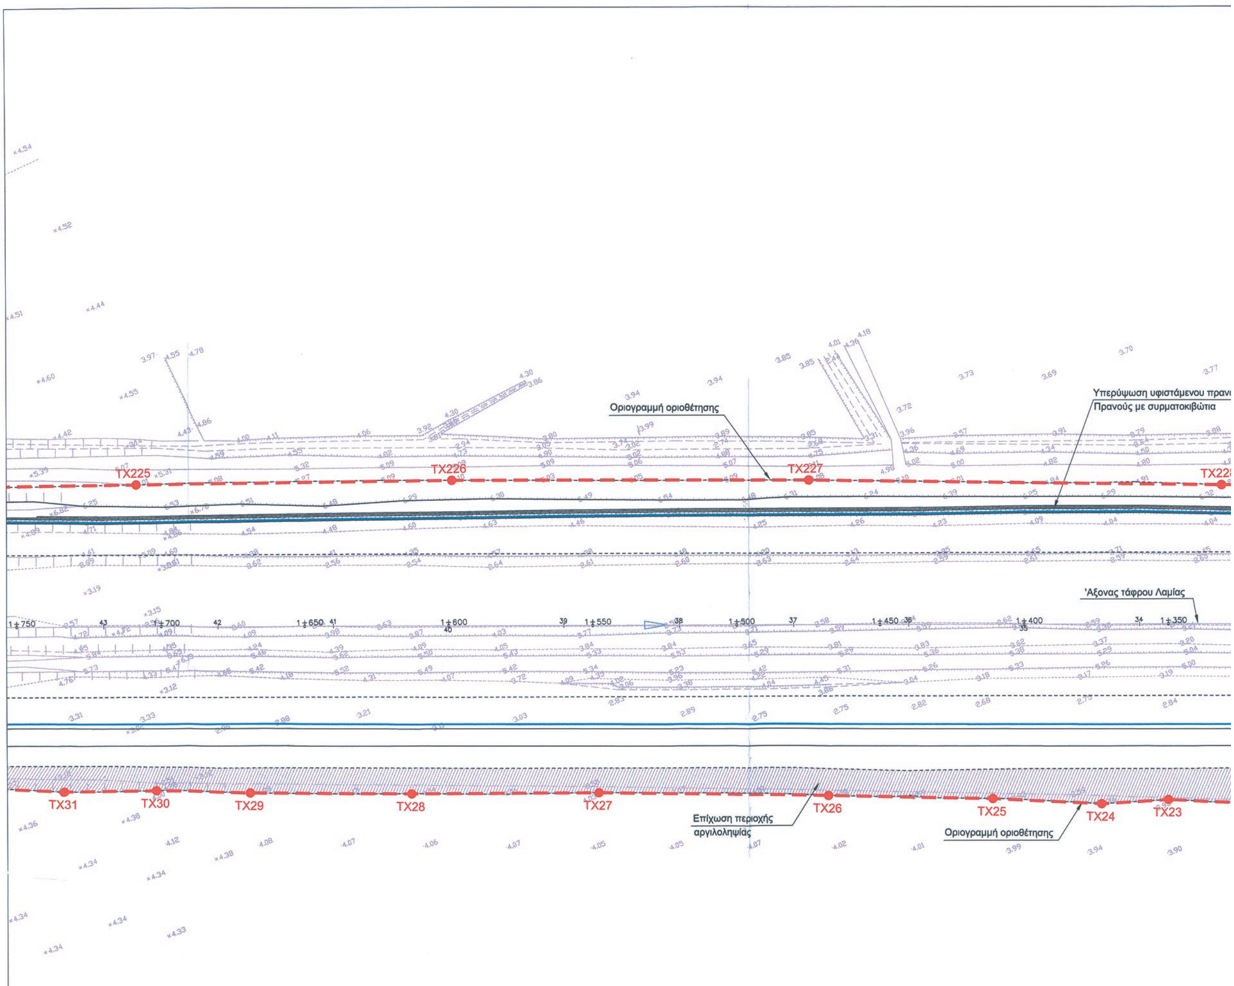


ΘΕΣΗ	X	Y
ΤΧ1	369662.27	4302374.30
ΤΧ2	369645.64	4302384.74
ΤΧ3	369639.38	4302389.76
ΤΧ4	369622.78	4302404.73
ΤΧ5	369590.44	4302428.36
ΤΧ6	369557.05	4302450.38
ΤΧ7	369523.81	4302472.63
ΤΧ8	369491.56	4302496.40
ΤΧ9	369461.05	4302522.81

ΘΕΣΗ	X	Y
ΤΧ10	369327.65	4302611.15
ΤΧ11	369227.86	4302677.80
ΤΧ12	369094.48	4302766.19
ΤΧ13	368994.43	4302832.45
ΤΧ14	368967.10	4302850.42
ΤΧ15	368932.56	4302883.96
ΤΧ16	368899.36	4302919.85
ΤΧ17	368889.94	4302928.70
ΤΧ18	368877.26	4302936.39

ΘΕΣΗ	X	Y
ΤΧ19	368864.36	4302940.05
ΤΧ20	368838.46	4302932.10
ΤΧ21	368824.29	4302921.83
ΤΧ22	368810.98	4302934.71
ΤΧ23	368731.37	4302971.68
ΤΧ24	368709.36	4302979.23
ΤΧ25	368675.17	4302995.18
ΤΧ26	368622.85	4303017.79
ΤΧ27	368549.31	4303049.29


ΘΕΣΗ	X	Y
ΤΧ28	368489.06	4303073.65
ΤΧ29	368437.37	4303095.19
ΤΧ30	368407.32	4303108.41
ΤΧ31	368377.55	4303120.13
ΤΧ225	368441.72	4303209.92
ΤΧ226	368543.84	4303169.36
ΤΧ227	368658.64	4303122.11
ΤΧ228	368790.40	4303066.11
ΤΧ229	368875.12	4303031.60


ΘΕΣΗ	X	Y
ΤΧ230	368992.07	430296
ΤΧ231	369033.39	430293
ΤΧ232	369094.56	430289
ΤΧ233	369184.86	430283
ΤΧ234	369216.21	430281
ΤΧ235	369259.44	430278
ΤΧ236	369318.36	430274
ΤΧ237	369423.39	430267
ΤΧ238	369469.48	430264

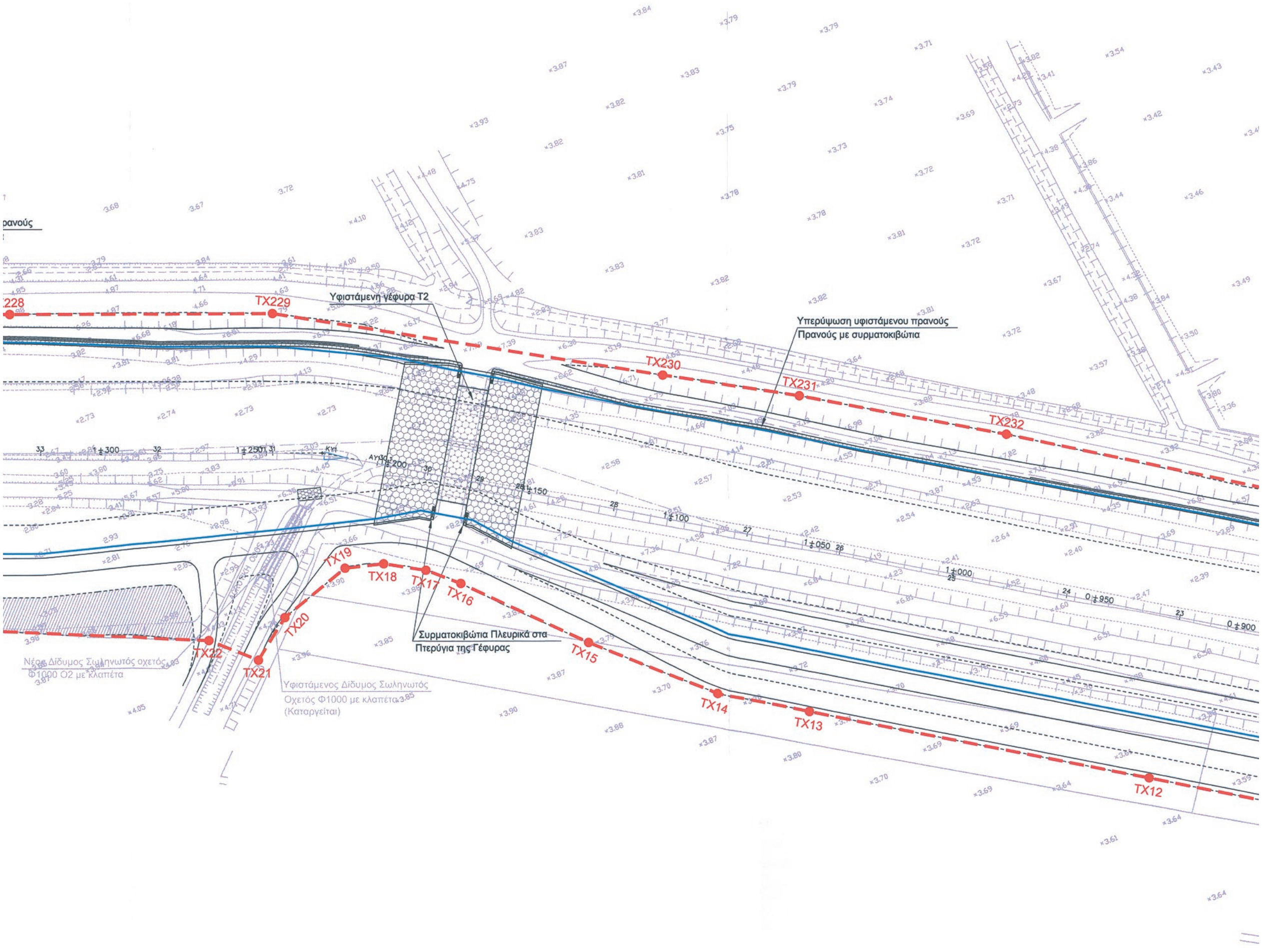


Y
2960.19
2935.42
2895.74
2834.28
2816.19
2787.75
2747.47
2676.24
2647.28

ΘΕΣΗ	Χ	Υ
ΤΧ239	369488.52	4302637.51
ΤΧ240	369522.32	4302616.13
ΤΧ241	369589.75	4302573.05
ΤΧ242	369655.98	4302528.18

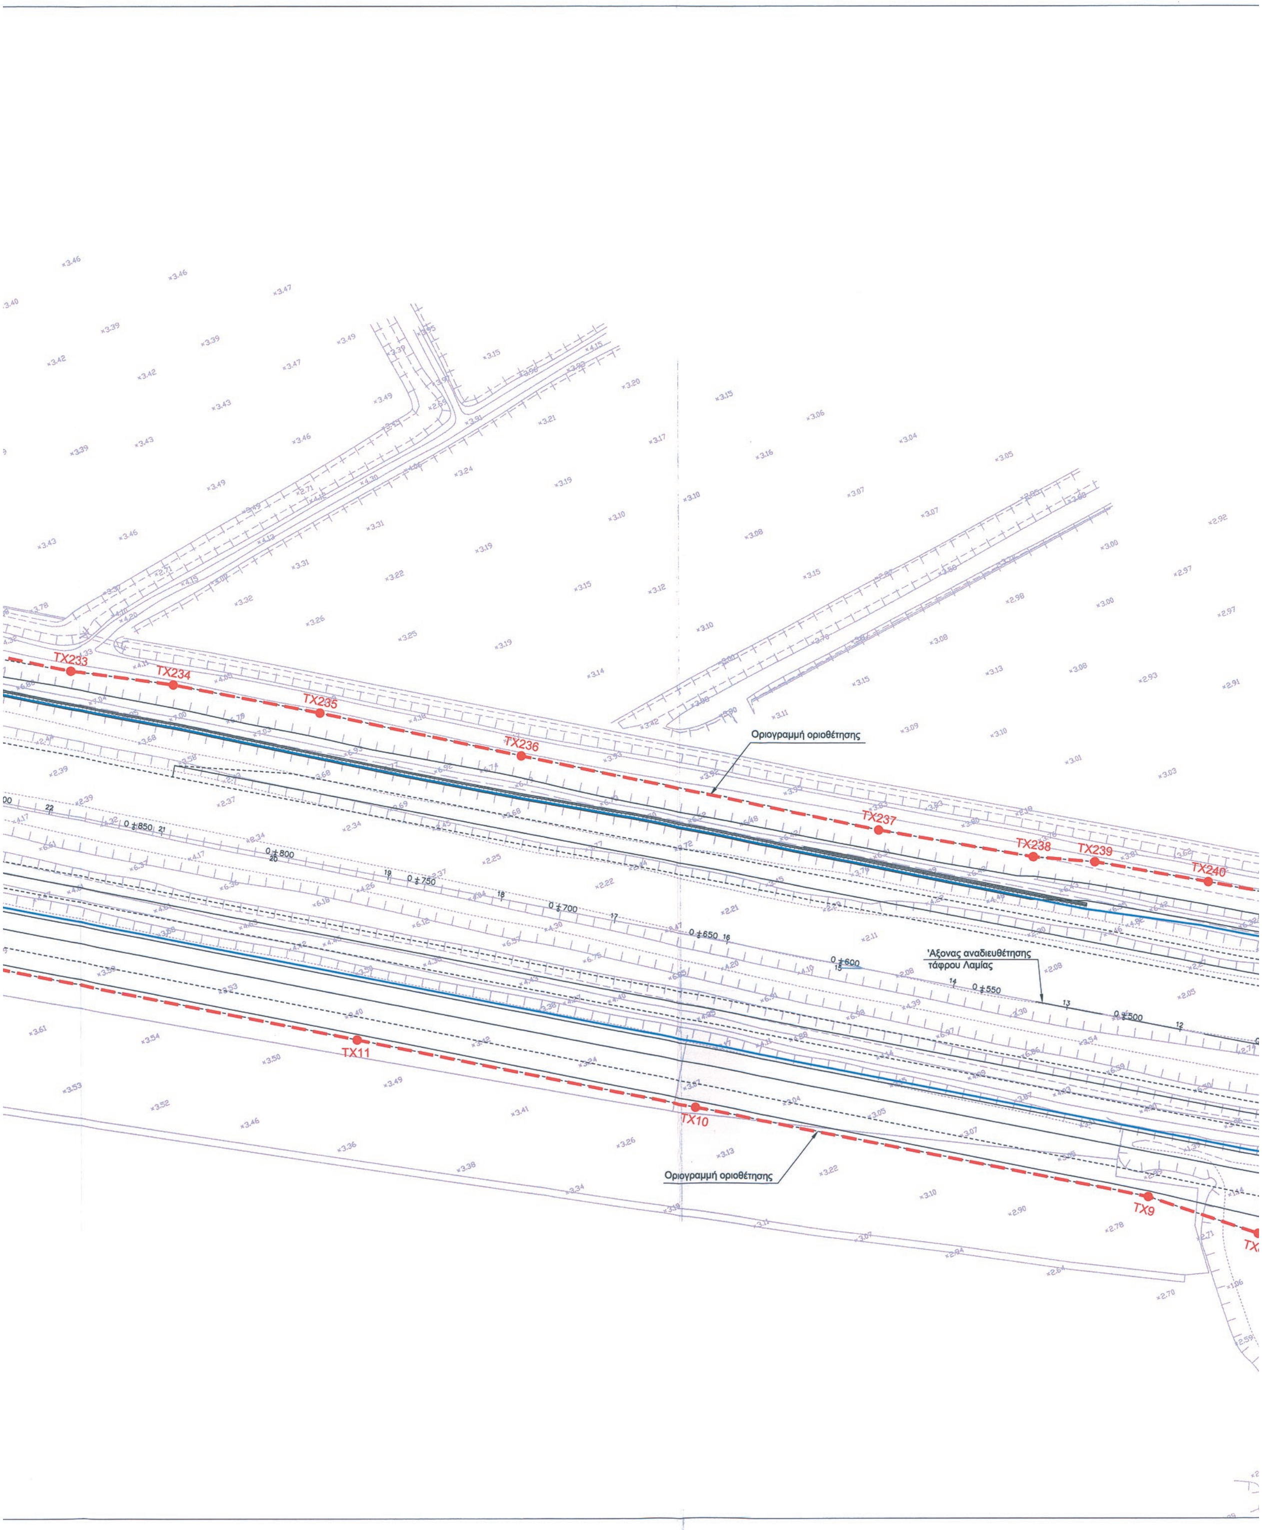
ΤΧ233
ΤΧ234
ΤΧ235
ΤΧ236
ΤΧ237
ΤΧ238
ΤΧ239
ΤΧ240
ΤΧ11
ΤΧ10
ΤΧ9
Οριογραμμή οριοθέτησης
Άξονας αναδιευθέτησης τάφρου Λαμίας
Οριογραμμή οριοθέτησης

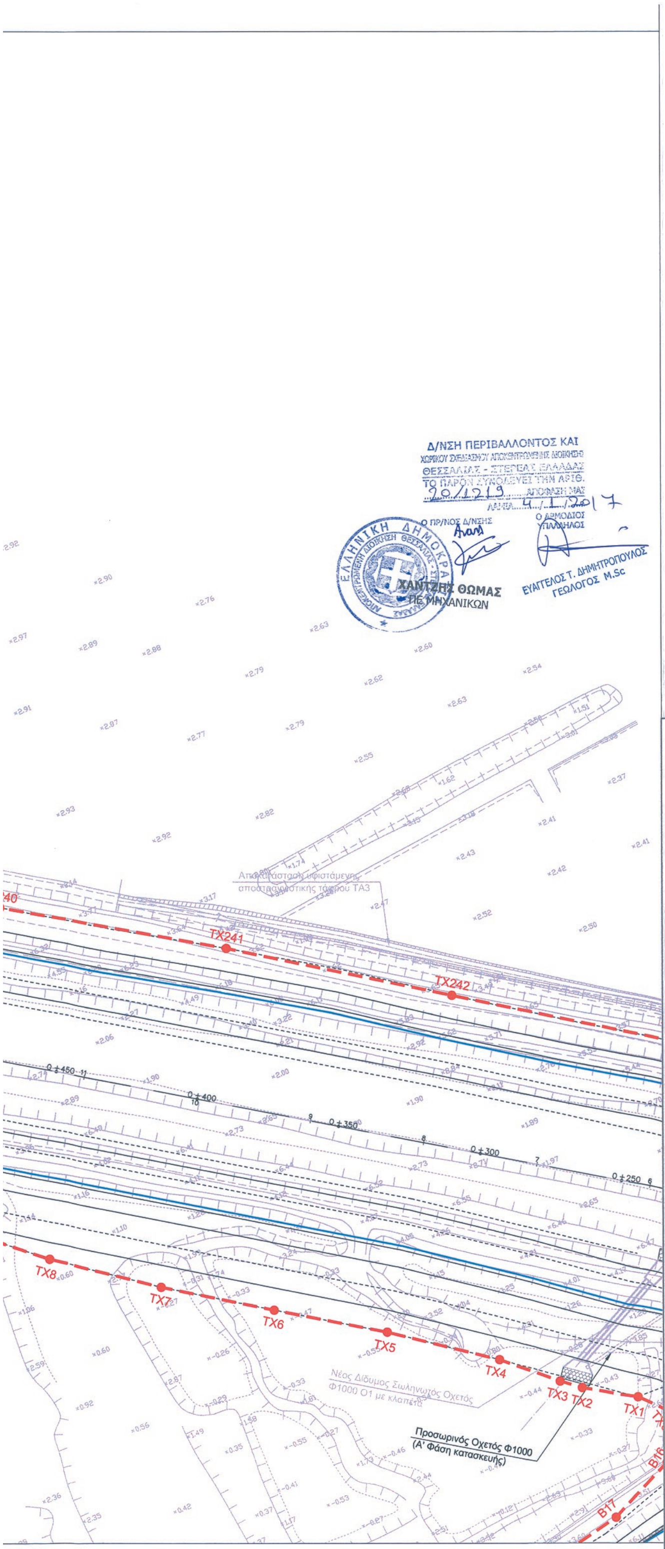

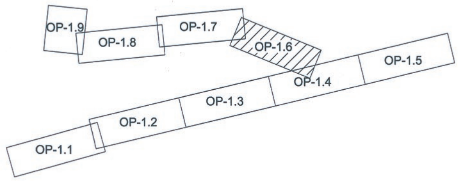

ΥΠΟΜΝΗΜΑ

- B1 — Κορυφή πολυγωνικής γραμμής οριοθέτησης
- Οριογραμμή οριοθέτησης
- Άξονας Αναδιευθέτησης Τάφρου Λαμίας
- Νέα Αναχώματα
- Υπερύψωση Υφιστάμενου Αναχώματος Με Συρματοκιβώτια
- Επένδυση Κοίτης Με Συρματοκιβώτια
- Επένδυση Κοίτης Με Σκυρόδεμα
- Περιβάλλουσα πλημμύρας για περίοδο επαναφοράς T=50 έτη

ΕΛΛΗΝΙΚΗ ΔΗΜΟΚΡΑΤΙΑ
ΥΠΟΥΡΓΕΙΟ ΥΠΟΔΟΜΩΝ ΜΕΤΑΦΟΡΩΝ ΚΑΙ ΔΙΚΤΥΩΝ
ΓΕΝΙΚΗ ΓΡΑΜΜΑΤΕΙΑ ΥΠΟΔΟΜΩΝ
Ε.Υ.Δ.Ε. Κ.Σ.Σ.Υ.

ΕΡΓΟ: Ολοκλήρωση του έργου: «Κατασκευή αυτοκινητοδρόμου με τα σύνοδα του έργα στο τμήμα: Νέα Κοίτη Σπερχειού - Τέλος Α/Κ Ροδίτσας του Άξονα Π.Α.Θ.Ε.»

Αρ. Έργου 2006ΣΕ07130009

ΜΕΛΕΤΗΤΕΣ: ΑΔΚ ΑΡΩΝΗΣ - ΔΡΕΤΤΑΣ - ΚΑΡΛΑΥΤΗΣ Σύμβουλοι Μηχανικοί Α.Ε.

ΣΤΑΔΙΟ ΜΕΛΕΤΗΣ	ΜΕΛΕΤΗ ΕΦΑΡΜΟΓΗΣ	ΑΡΙΘΜΟΣ ΣΧΕΔΙΟΥ OP-1.6 262-04
ΤΙΤΛΟΣ	Μελέτη Τμηματικής Οριοθέτησης Νέας Κοίτης Σπερχειού, Τάφρου Λαμίας και χειμάρρου Ξηριά	ΑΡ. ΣΧΕΔ. ΚΩΔΙΚΟΠΟΙΗΣΗΣ
ΘΕΜΑ	ΟΡΙΖΟΝΤΙΟΓΡΑΦΙΑ ΤΑΦΡΟΥ ΛΑΜΙΑΣ (ΦΥΛΛΟ 6 ΑΠΟ 9) Β' ΕΚΔΟΣΗ	ΚΛΙΜΑΚΑ: 1:1000
ΗΜ/ΝΙΑ	ΙΑΝΟΥΑΡΙΟΣ 2016	


	Ο ΜΕΛΕΤΗΤΗΣ	Ο ΕΚΠΡ. ΑΝΑΔΟΧΟΥ ΠΟΡΤΟ ΚΑΡΡΑΣ Α.Ε.
ΥΠΟΓΡΑΦΗ		
ΟΝΟΜΑΤΕΠΩΝΥΜΟ	ΖΑΛΑΧΩΡΗ	Κ. ΛΥΡΙΓΚΟΣ

ΥΠΟΥΡΓΕΙΟ ΥΠΟΔΟΜΩΝ ΜΕΤΑΦΟΡΩΝ & ΔΙΚΤΥΩΝ		ΟΝΟΜΑΤΕΠΩΝΥΜΟ	ΗΜΕΡΟΜΗΝΙΑ	ΥΠΟΓΡΑΦΗ
	Η ΕΠΙΒΛΕΠΟΥΣΑ ΜΗΧΑΝΙΚΟΣ	Δ. ΚΑΚΟΥ	14-01-16	
	Ο ΠΡΟΪΣΤΑΜΕΝΟΣ	Α. ΓΙΑΝΝΟΥΤΣΟΣ	14-01-16	

Ο ΤΕΧΝΙΚΟΣ ΥΠΑΛΛΗΛΟΣ ΛΑΜΙΑ 9/2/2016	Ο ΠΡΟΪΣΤΑΜΕΝΟΣ ΤΜΗΜΑΤΟΣ ΔΟΜΩΝ ΠΕΡΙΒΑΛΛΟΝΤΟΣ ΛΑΜΙΑ 9/2/2016	Ο ΑΝΑΠΛ. ΠΡΟΪΣΤΑΜΕΝΟΣ ΔΙΕΥΘΥΝΣΗΣ ΤΕΧΝΙΚΩΝ ΕΡΓΩΝ Π.Σ.Ε. ΛΑΜΙΑ 9/2/2016
ΕΥΑΓΓΕΛΟΣ ΜΠΕΖΑΤΗΣ ΠΟΛΙΤΙΚΟΣ ΜΗΧΑΝΙΚΟΣ ΜΕ Γ'	ΛΑΜΠΡΟΣ ΣΥΛΕΟΥΝΗΣ ΑΡΧΙΤΕΚΤΩΝ ΜΗΧΑΝΙΚΟΣ ΜΕ Β'	ΣΠΥΡΙΔΩΝ ΠΑΛΑΙΟΠΑΝΟΣ ΠΟΛΙΤΙΚΟΣ ΜΗΧΑΝΙΚΟΣ ΜΕ Β'

ΑΠΟΚΕΝΤΡΩΜΕΝΗ ΔΙΟΙΚΗΣΗ ΘΕΣΣΑΛΙΑΣ - ΣΤΕΡΕΑΣ ΕΛΛΑΔΑΣ
ΓΕΝΙΚΗ ΔΙΕΥΘΥΝΣΗ ΧΩΡΟΤΑΞΙΚΗΣ & ΠΕΡΙΒΑΛΛΟΝΤΙΚΗΣ ΠΟΛΙΤΙΚΗΣ
ΔΙΕΥΘΥΝΣΗ ΠΕΡΙΒΑΛΛΟΝΤΟΣ & ΧΩΡΙΚΟΥ ΣΧΕΔΙΑΣΜΟΥ ΣΤΕΡΕΑΣ ΕΛΛΑΔΑΣ

ΕΓΚΡΙΤΙΚΗ ΑΠΟΦΑΣΗ:

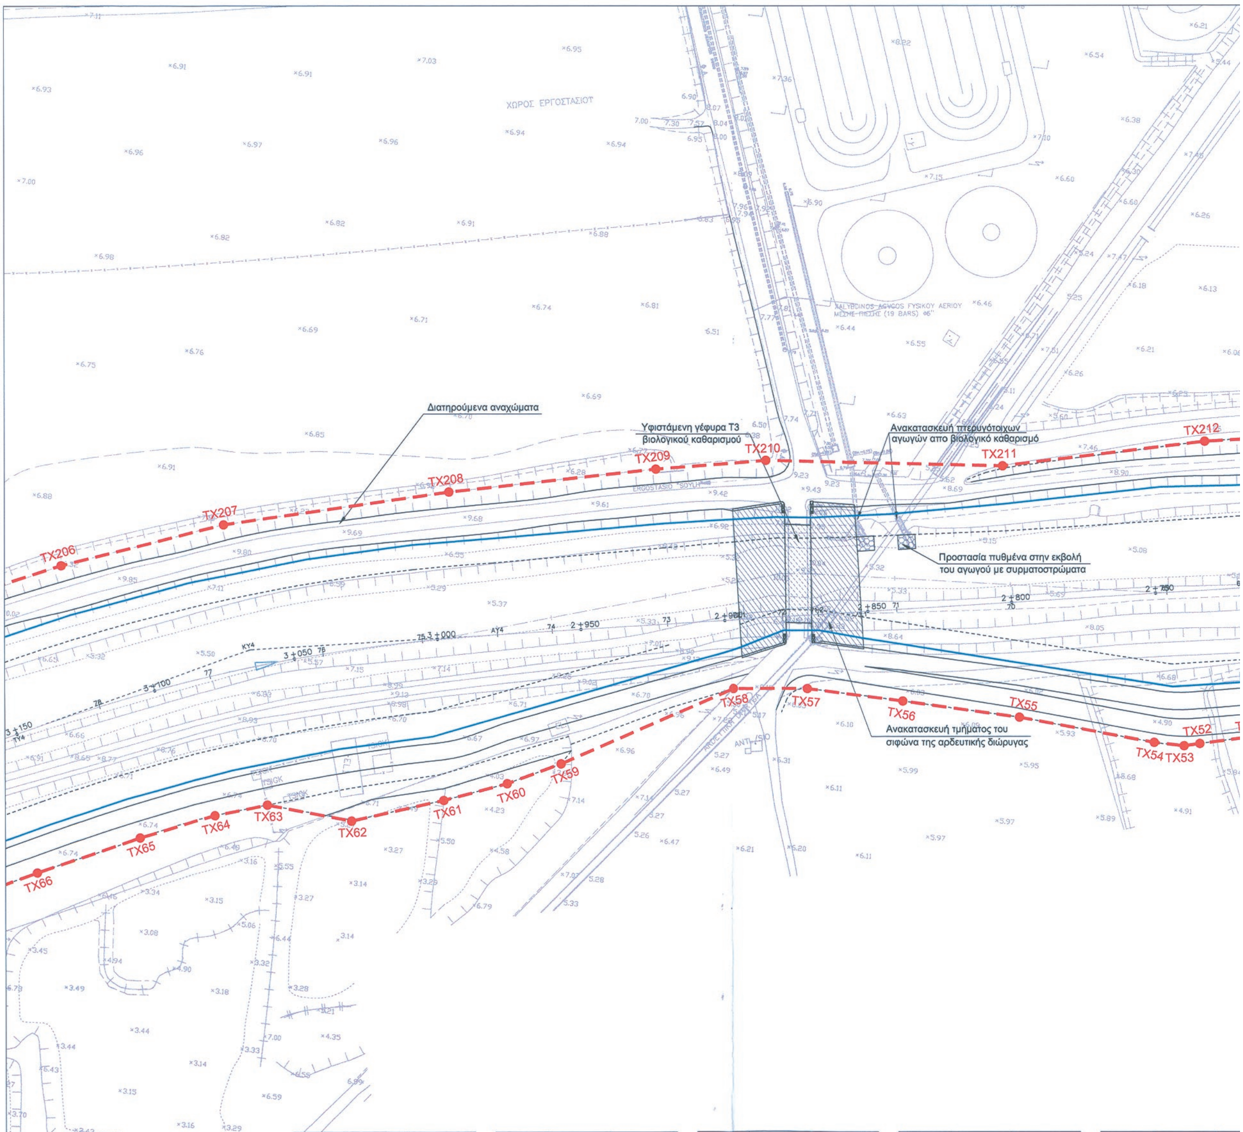

ΘΕΣΗ	X	Y
TX28	368489.06	4303073.65
TX29	368437.37	4303095.19
TX30	368407.32	4303108.41
TX31	368377.55	4303120.13
TX32	368319.63	4303147.37
TX33	368308.75	4303152.63
TX34	368246.76	4303174.91
TX35	368241.75	4303175.37
TX36	368198.15	4303187.14


ΘΕΣΗ	X	Y
TX37	368156.87	4303197.38
TX38	368042.25	4303234.20
TX39	368020.46	4303239.66
TX40	367984.92	4303246.55
TX41	367958.00	4303249.61
TX42	367948.72	4303249.39
TX43	367912.77	4303245.21
TX44	367877.05	4303243.77
TX45	367850.02	4303240.44

ΘΕΣΗ	X	Y
TX46	367801.06	4303232.69
TX47	367761.65	4303225.81
TX48	367682.61	4303213.46
TX49	367577.63	4303196.88
TX50	367552.88	4303192.99
TX51	367445.51	4303176.28
TX52	367427.84	4303172.15
TX53	367422.43	4303170.89
TX54	367411.98	4303171.05

ΘΕΣΗ	X	Y
TX55	367364.65	4303175.32
TX56	367323.87	4303177.02
TX57	367290.52	4303178.12
TX58	367264.89	4303175.80
TX59	367207.62	4303143.98
TX60	367189.68	4303135.33
TX61	367168.27	4303127.39
TX62	367137.05	4303117.16

ΘΕΣΗ	X	Y
TX63	367107.60	430
TX64	367089.85	430
TX65	367064.47	430
TX66	367030.20	430
TX206	367028.47	430
TX207	367083.42	430
TX208	367160.10	430
TX209	367230.75	430


ΕΘΝΙΚΟ ΤΥΠΟΓΡΑΦΕΙΟ
Για τεχνικούς λόγους στο σχεδιάγραμμα, από το ηλεκτρονικό αρχείο, έγινε σμίκρυνση κατά ποσοστό 38%

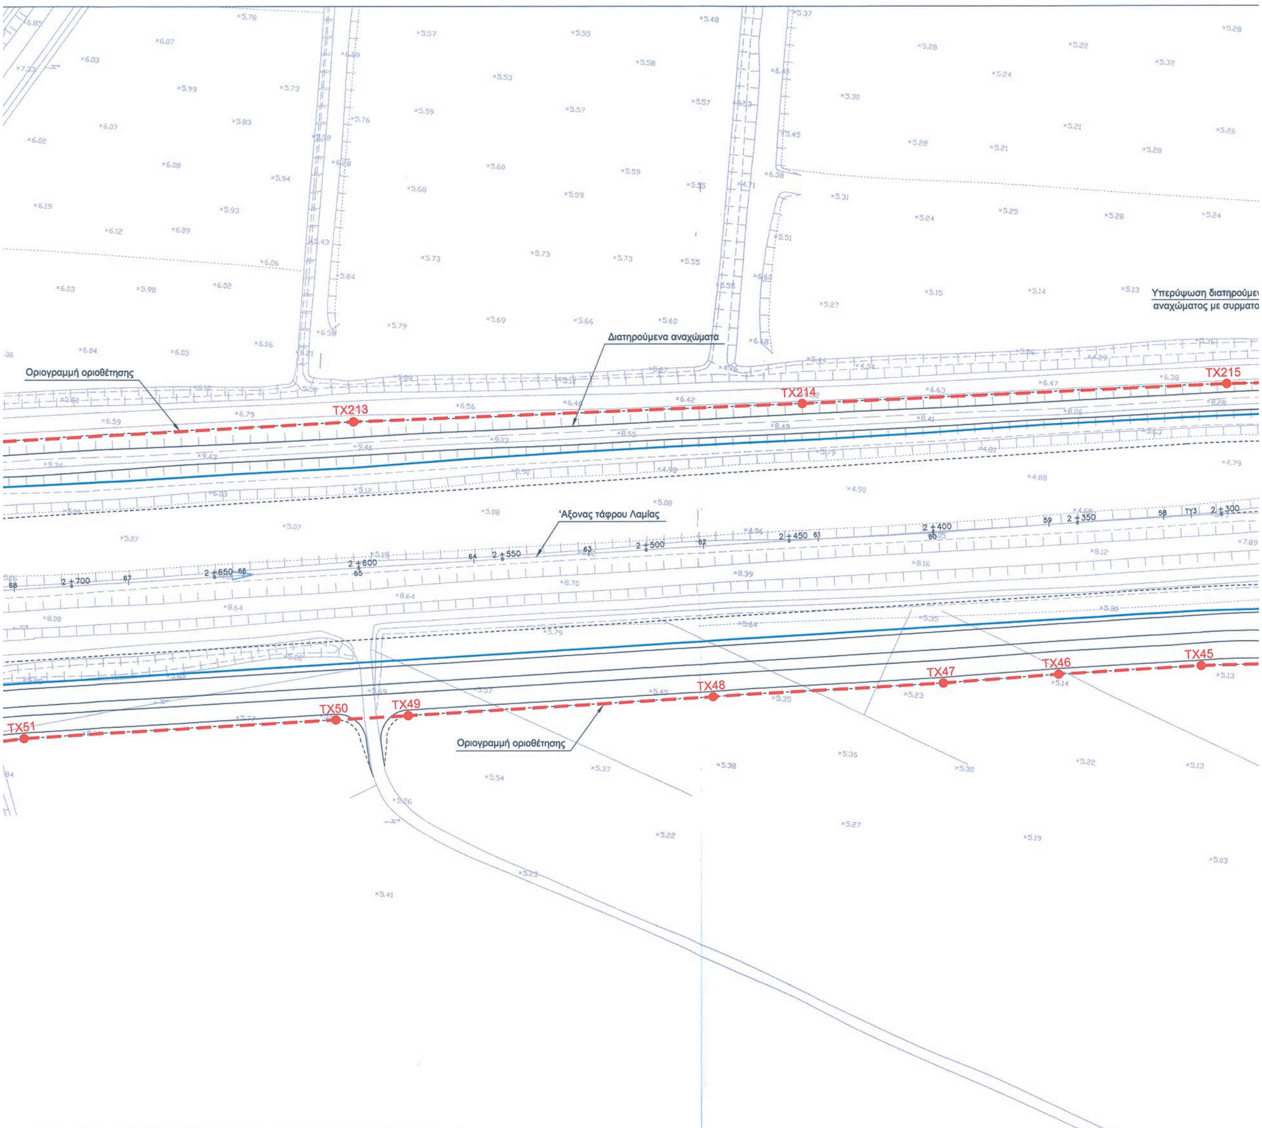



Y
303119.96
303114.56
303104.39
303088.88
303196.20
303215.84
303234.59
303249.39

ΘΕΣΗ	X	Y
ΤΧ210	367268.74	4303256.07
ΤΧ211	367350.68	4303262.06
ΤΧ212	367419.69	4303277.24
ΤΧ213	367549.33	4303297.02
ΤΧ214	367703.91	4303318.20
ΤΧ215	367849.78	4303339.10
ΤΧ216	367887.15	4303343.50
ΤΧ217	367939.80	4303345.72

ΘΕΣΗ	X	Y
ΤΧ218	367989.32	4303342.68
ΤΧ219	368037.25	4303335.04
ΤΧ220	368083.75	4303325.46
ΤΧ221	368223.66	4303291.09
ΤΧ222	368272.92	4303276.40
ΤΧ223	368321.75	4303258.37
ΤΧ224	368367.35	4303239.24
ΤΧ225	368441.72	4303209.92

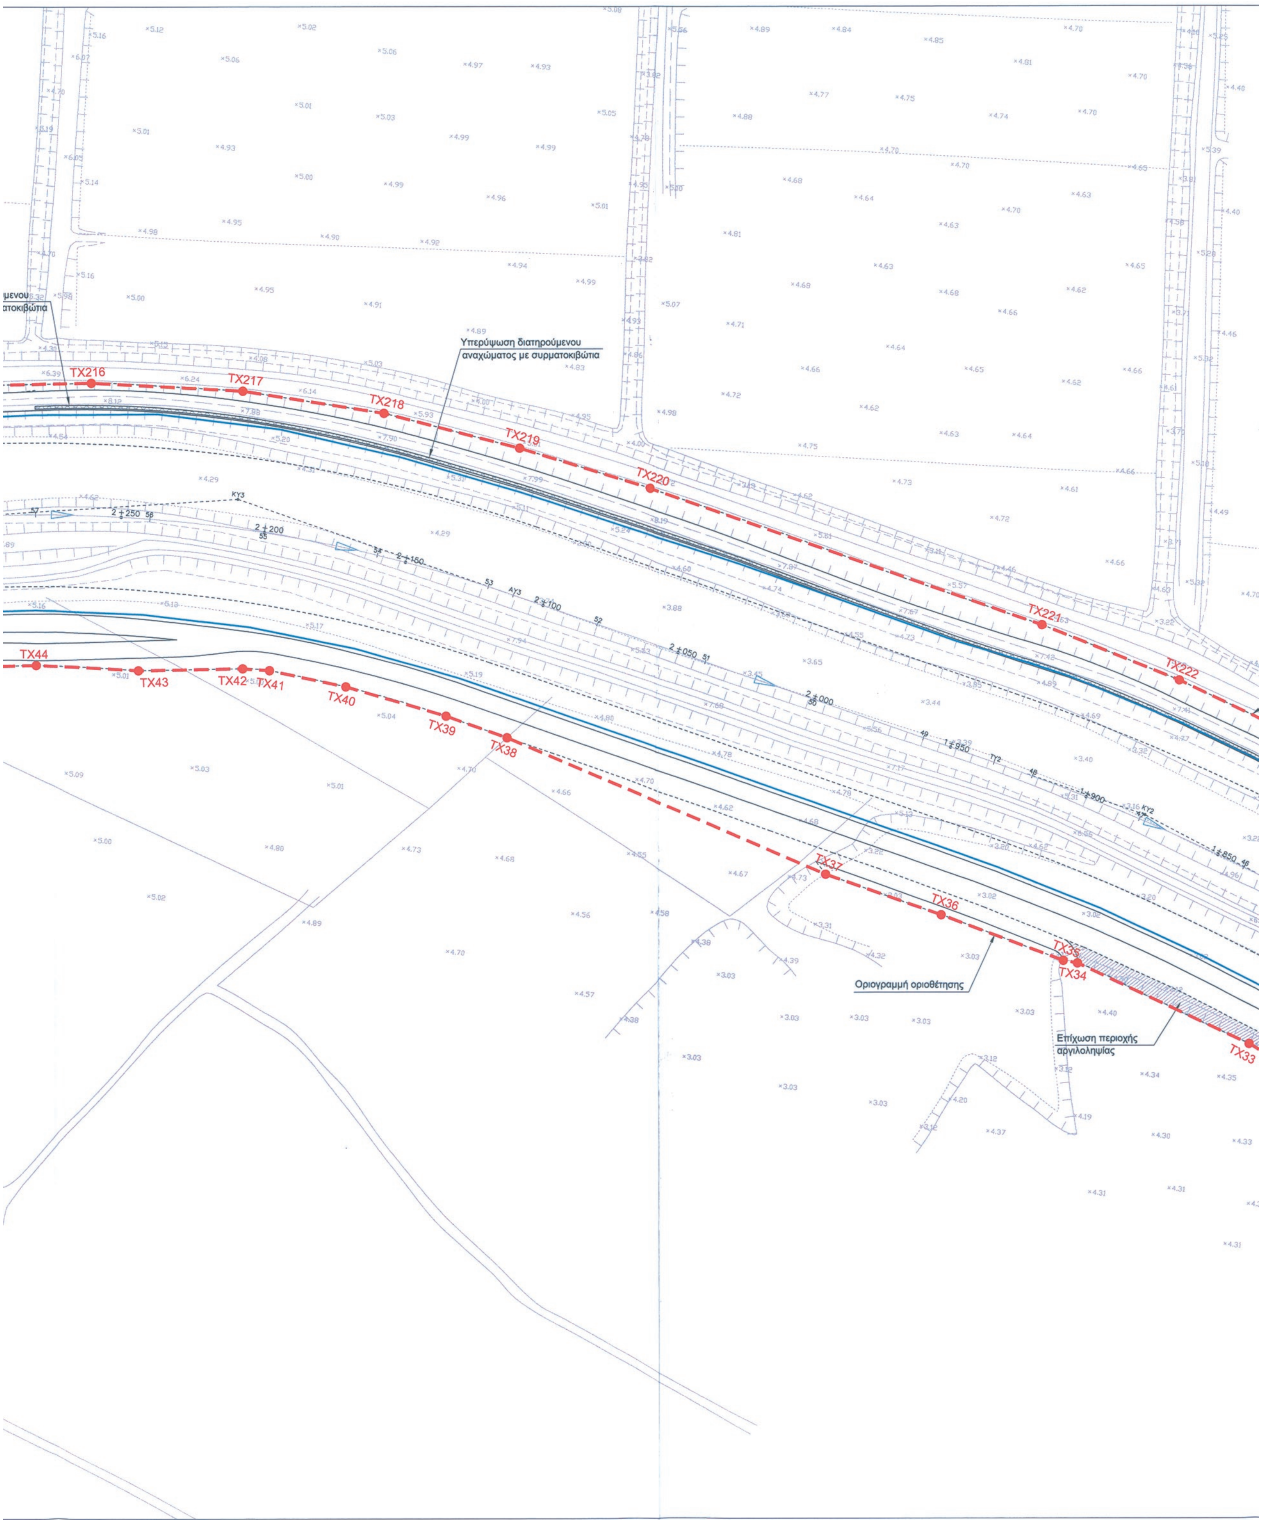
Υπερύψωση διατηρούμενου αναχώματος με συρματοκιβώτια
TX216
TX217
TX218
TX219
TX220
TX221
TX222
TX44
TX43
TX42
TX41
TX40
TX39
TX38
TX37
TX36
TX35
TX34
TX33
Οριογραμμή οριοθέτησης
Επίχωση περιοχής αργιλοληψίας

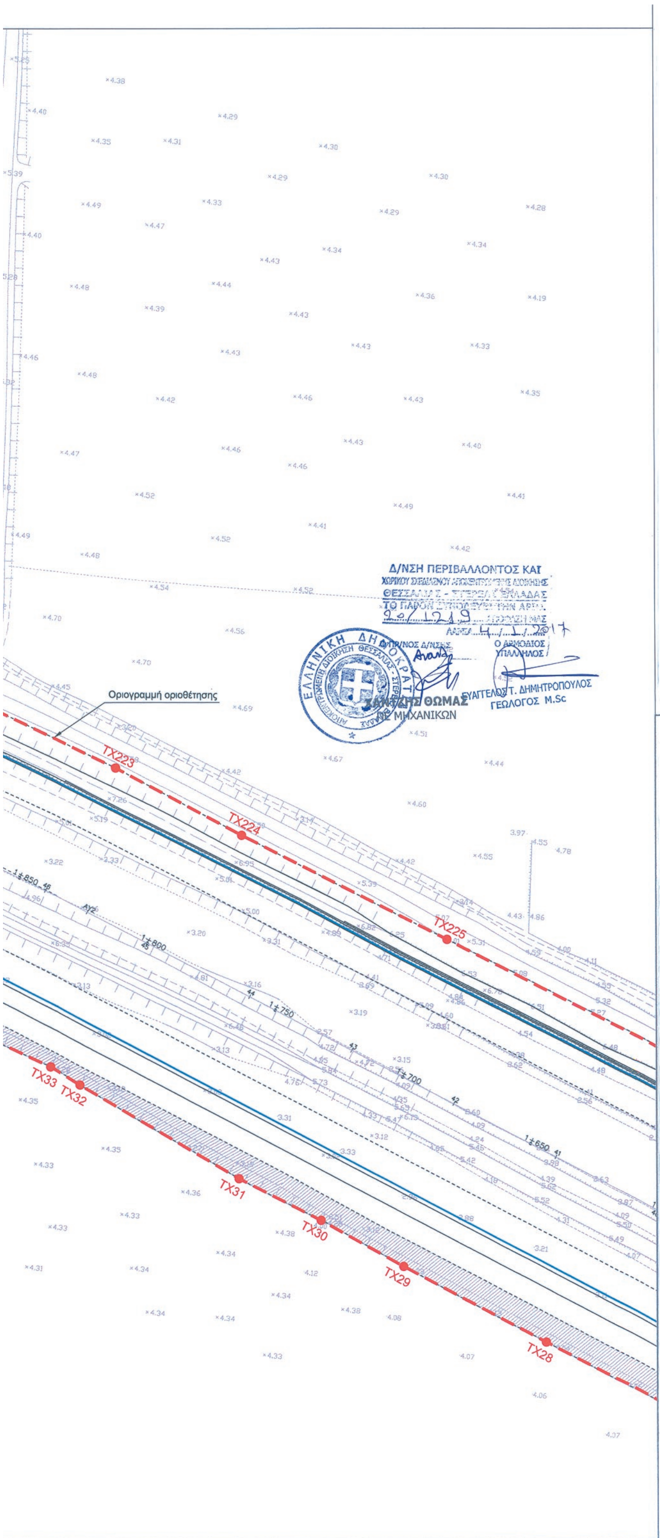

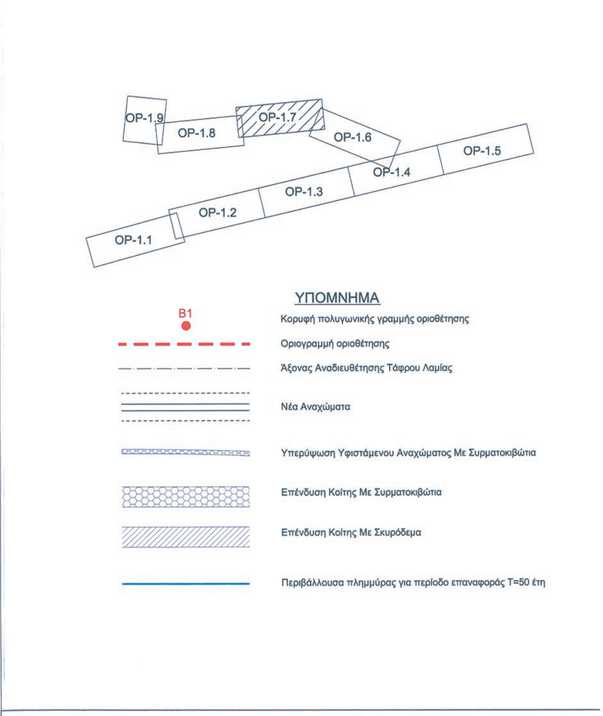

ΕΛΛΗΝΙΚΗ ΔΗΜΟΚΡΑΤΙΑ
ΥΠΟΥΡΓΕΙΟ ΥΠΟΔΟΜΩΝ ΜΕΤΑΦΟΡΩΝ ΚΑΙ ΔΙΚΤΥΩΝ
ΓΕΝΙΚΗ ΓΡΑΜΜΑΤΕΙΑ ΥΠΟΔΟΜΩΝ
Ε.Υ.Δ.Ε. Κ.Σ.Σ.Υ.

ΕΡΓΟ: Ολοκλήρωση του έργου: «Κατασκευή αυτοκινητοδρόμου με τα σύνοδα του έργα στο τμήμα: Νέα Κοίτη Σπερχειού - Τέλος Α/Κ Ροδίτσας του Άξονα Π.Α.Θ.Ε.»

Αρ. Έργου 2006ΣΕ07130009

ΜΕΛΕΤΗΤΕΣ: ΑΔΚ ΑΡΩΝΗΣ - ΔΡΕΤΤΑΣ - ΚΑΡΛΑΥΤΗΣ Σύμβουλοι Μηχανικοί Α.Ε.

ΣΤΑΔΙΟ ΜΕΛΕΤΗΣ	ΜΕΛΕΤΗ ΕΦΑΡΜΟΓΗΣ	ΑΡΙΘΜΟΣ ΣΧΕΔΙΟΥ: ΟΡ-1.7 262-04
ΤΙΤΛΟΣ	Μελέτη Τμηματικής Οριοθέτησης Νέας Κοίτης Σπερχειού, Τάφρου Λαμίας και χειμάρρου Ξηριά	ΑΡ. ΣΧΕΔ. ΚΩΔΙΚΟΠΟΙΗΣΗΣ
ΘΕΜΑ	ΟΡΙΖΟΝΤΙΟΓΡΑΦΙΑ ΤΑΦΡΟΥ ΛΑΜΙΑΣ (ΦΥΛΛΟ 7 ΑΠΟ 9) Β' ΕΚΔΟΣΗ	ΚΛΙΜΑΚΑ: 1:1000
ΗΜ/ΝΙΑ	ΙΑΝΟΥΑΡΙΟΣ 2016	


	Ο ΜΕΛΕΤΗΤΗΣ	Ο ΕΚΠΡ. ΑΝΑΔΟΧΟΥ
ΥΠΟΓΡΑΦΗ		
ΟΝΟΜΑΤΕΠΩΝΥΜΟ	Ι. ΖΑΛΑΧΩΡΗ	Κ. ΛΥΡΙΓΚΟΣ

ΥΠΟΥΡΓΕΙΟ ΥΠΟΔΟΜΩΝ ΜΕΤΑΦΟΡΩΝ & ΔΙΚΤΥΩΝ	ΓΓΔΕ/ΕΥΔΕ/ΚΣΣΥ ΔΙΕΥΘΥΝΟΥΣΑ ΥΠΗΡΕΣΙΑ	ΟΝΟΜΑΤΕΠΩΝΥΜΟ	ΗΜΕΡΟΜΗΝΙΑ	ΥΠΟΓΡΑΦΗ
	Η ΕΠΙΒΛΕΠΟΥΣΑ ΜΗΧΑΝΙΚΟΣ	Δ. ΚΑΚΟΥ	14-01-16	
	Ο ΠΡΟΪΣΤΑΜΕΝΟΣ	Α. ΓΙΑΝΝΟΥΤΣΟΣ	14-01-16	


Ο ΤΕΧΝΙΚΟΣ ΥΠΑΛΛΗΛΟΣ ΛΑΜΙΑ 9/2/2016	Ο ΠΡΟΪΣΤΑΜΕΝΟΣ ΤΜΗΜΑΤΟΣ ΔΟΜΩΝ ΠΕΡΙΒΑΛΛΟΝΤΟΣ ΛΑΜΙΑ 9/2/2016	Ο ΑΝΑΠΛ. ΠΡΟΪΣΤΑΜΕΝΟΣ ΔΙΕΥΘΥΝΣΗΣ ΤΕΧΝΙΚΩΝ ΕΡΓΩΝ Π.Σ.Ε. ΛΑΜΙΑ 9/2/2016
ΕΥΑΓΓΕΛΟΣ ΜΠΕΖΑΤΗΣ ΠΟΛΙΤΙΚΟΣ ΜΗΧΑΝΙΚΟΣ ΜΕ Γ'	ΛΑΜΠΡΟΣ ΣΥΡΕΟΥΝΗΣ ΑΡΧΙΤΕΚΤΩΝ ΜΗΧΑΝΙΚΟΣ ΜΕ Β'	ΣΠΥΡΙΔΩΝ ΠΑΛΑΙΟΠΑΝΟΣ ΠΟΛΙΤΙΚΟΣ ΜΗΧΑΝΙΚΟΣ ΜΕ Β'


ΑΠΟΚΕΝΤΡΩΜΕΝΗ ΔΙΟΙΚΗΣΗ ΘΕΣΣΑΛΙΑΣ - ΣΤΕΡΕΑΣ ΕΛΛΑΔΑΣ
ΓΕΝΙΚΗ ΔΙΕΥΘΥΝΣΗ ΧΩΡΟΤΑΞΙΚΗΣ & ΠΕΡΙΒΑΛΛΟΝΤΙΚΗΣ ΠΟΛΙΤΙΚΗΣ
ΔΙΕΥΘΥΝΣΗ ΠΕΡΙΒΑΛΛΟΝΤΟΣ & ΧΩΡΙΚΟΥ ΣΧΕΔΙΑΣΜΟΥ ΣΤΕΡΕΑΣ ΕΛΛΑΔΑΣ

ΕΓΚΡΙΤΙΚΗ ΑΠΟΦΑΣΗ:

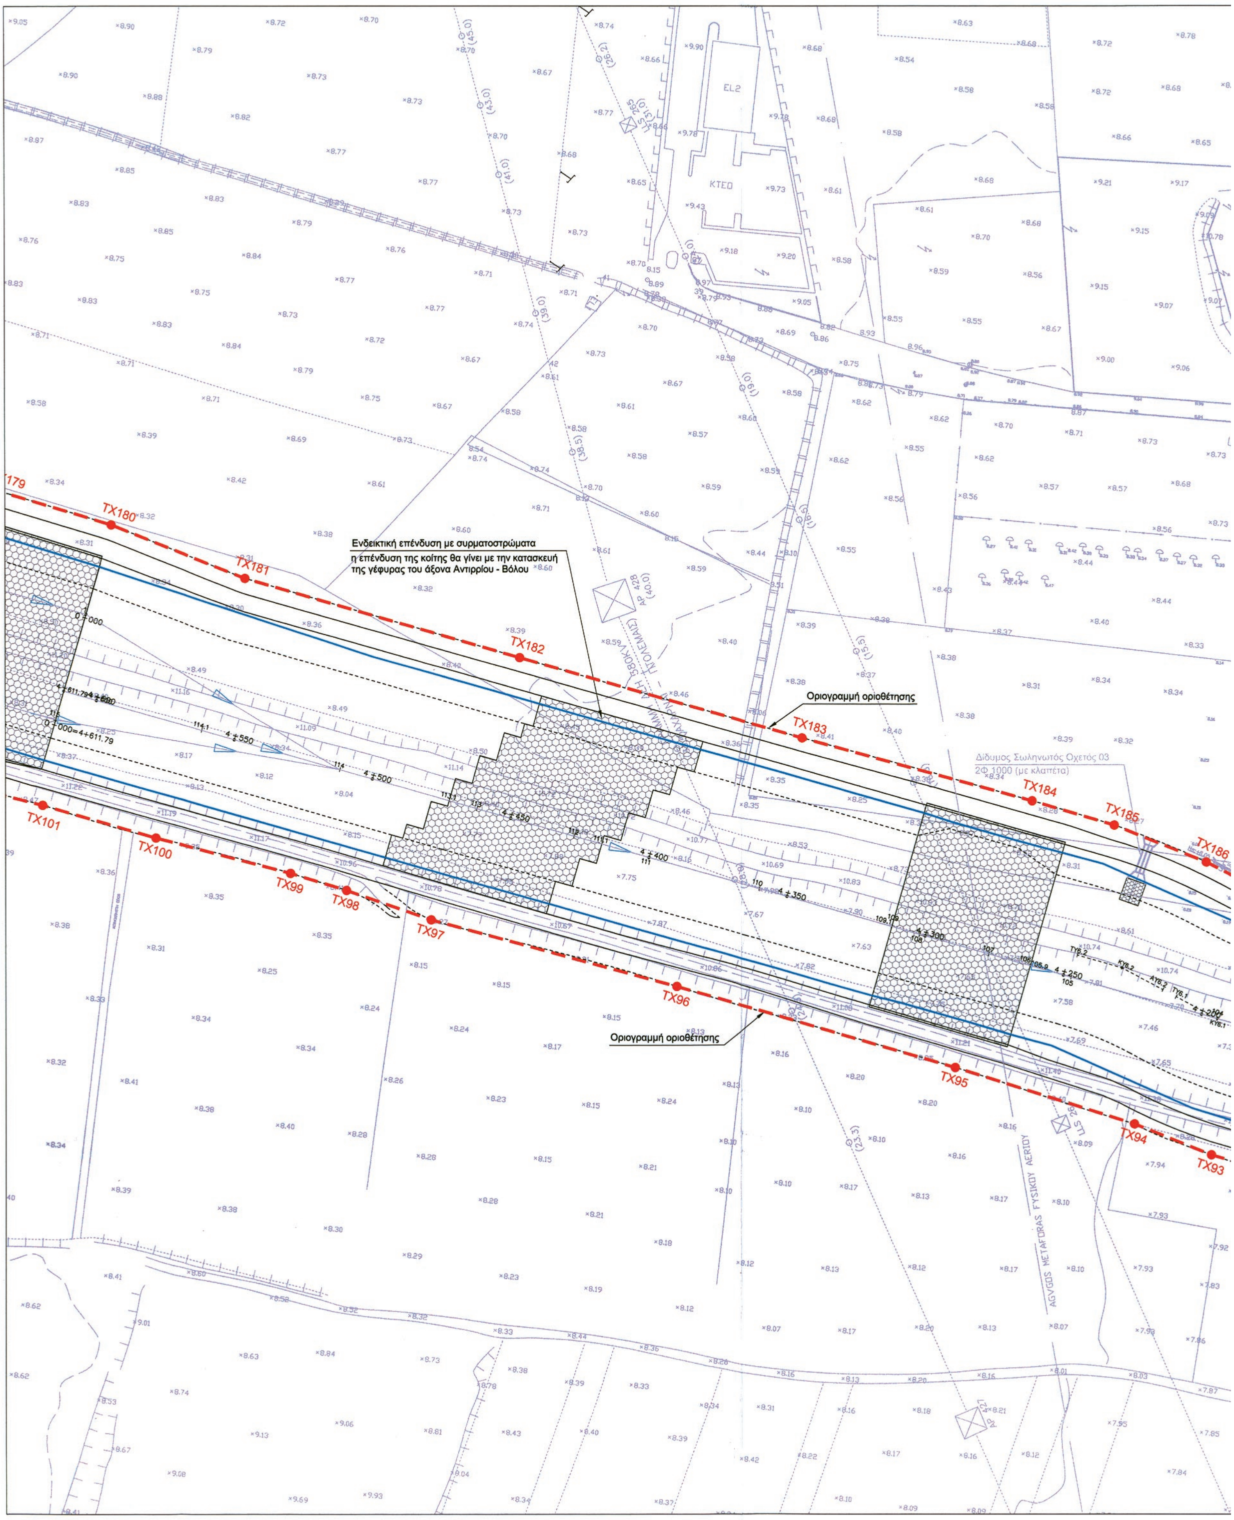

ΕΘΝΙΚΟ ΤΥΠΟΓΡΑΦΕΙΟ
Για τεχνικούς λόγους στο σχεδιάγραμμα, από το ηλεκτρονικό αρχείο, έγινε σμίκρυνση κατά ποσοστό 38%

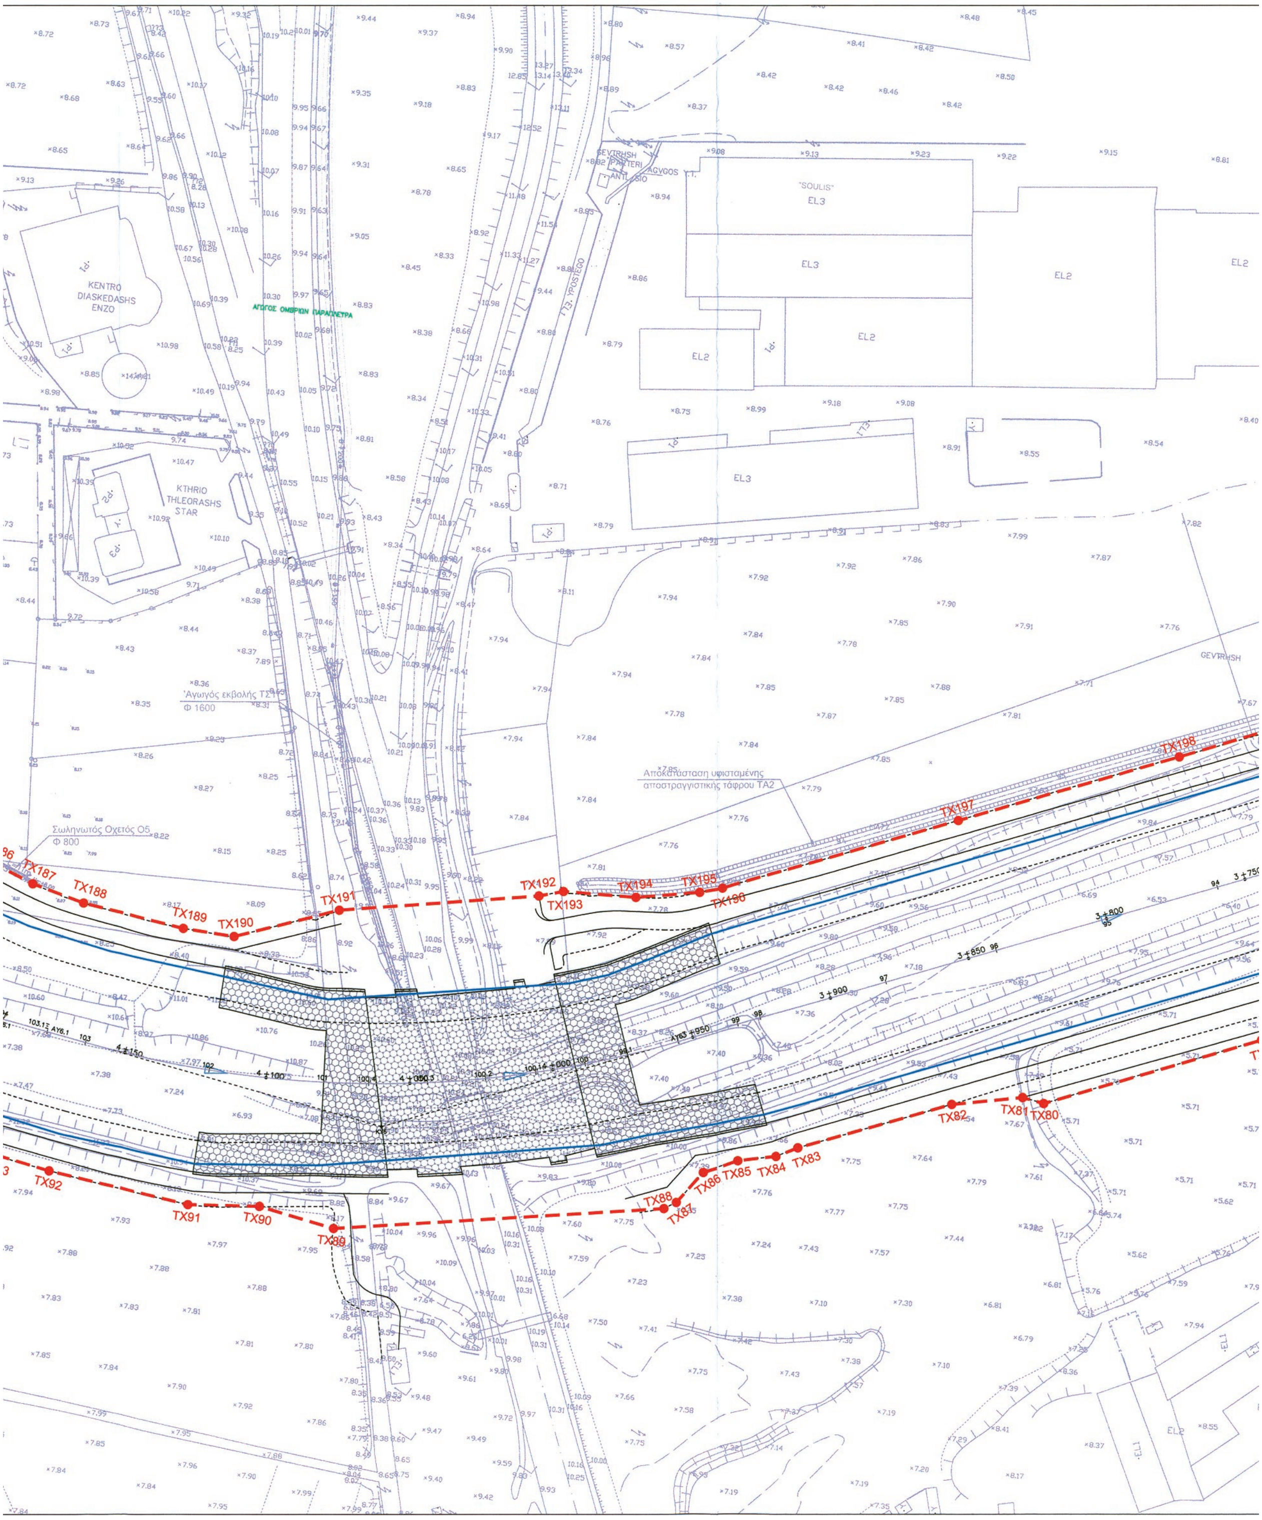
KENTRO DIASKEDASHS ENZO
KTHRIO THLEORASHS STAR
"SOULIS"
Αγωγός εκβολής Τ2
Φ 1600
Σωληνωτός Οχετός Ο5
Φ 800
Αποκατάσταση υφιστάμενης αποστραγγιστικής τάφρου ΤΑ2
TX187
TX188
TX189
TX190
TX191
TX192
TX193
TX194
TX195
TX196
TX197
TX198
TX92
TX91
TX90
TX89
TX88
TX87
TX86
TX85
TX84
TX83
TX82
TX81
TX80

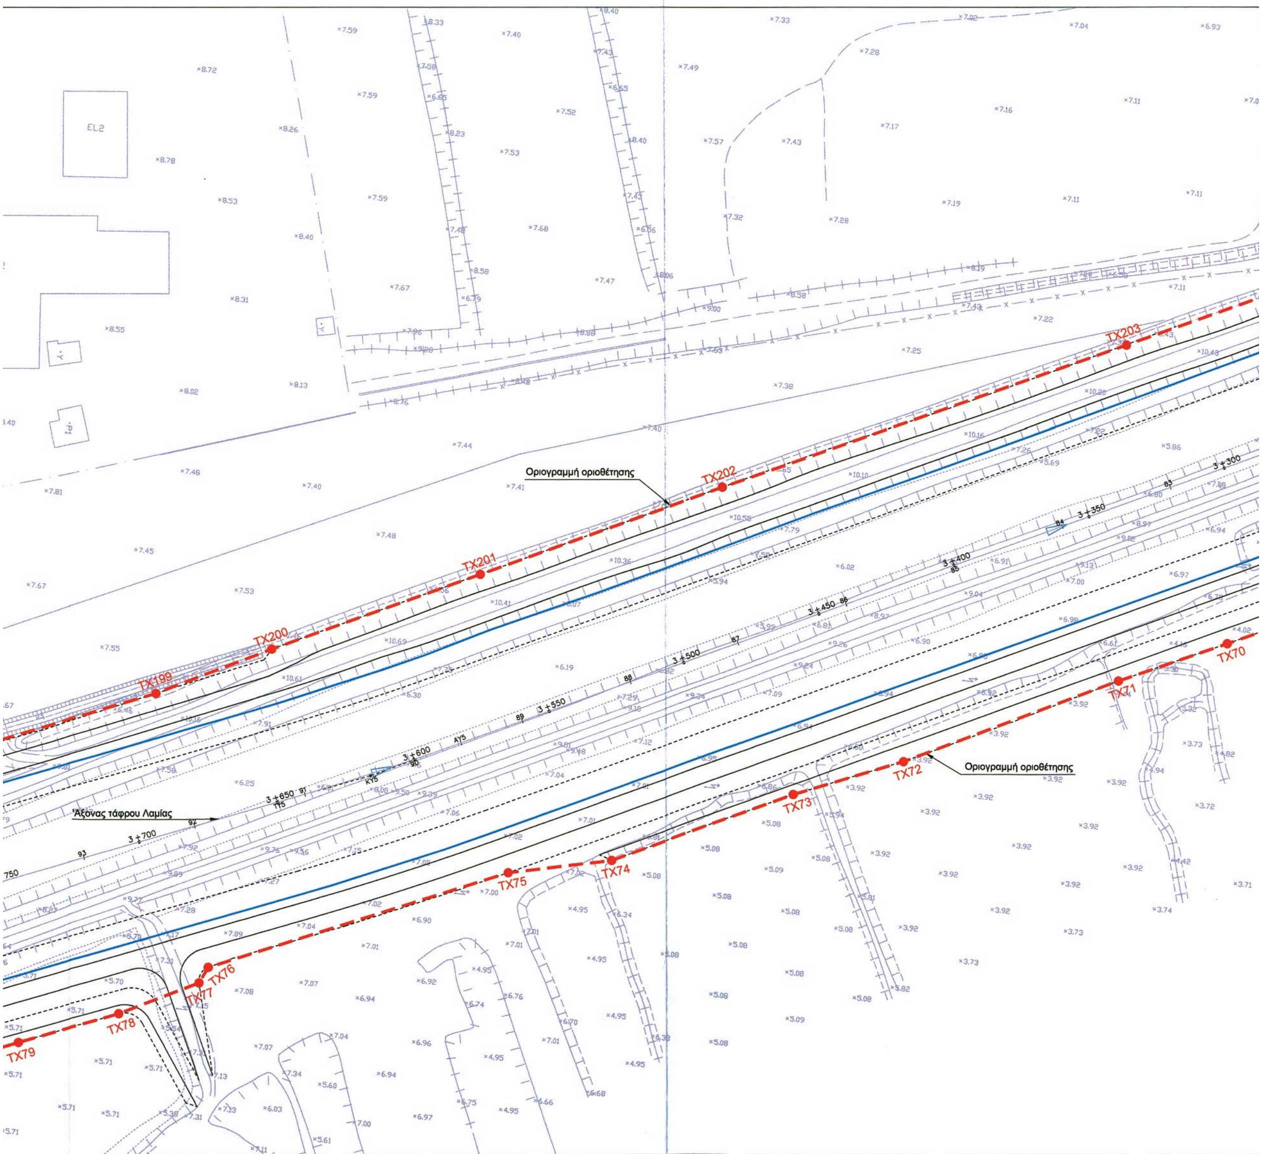

ΘΕΣΗ	X	Y
TX64	367089.85	4303114.56
TX65	367064.47	4303104.39
TX66	367030.20	4303088.88
TX67	366994.09	4303071.66
TX68	366958.00	4303054.43
TX69	366927.44	4303028.51
TX70	366890.04	4303011.03
TX71	366853.63	4302994.45
TX72	366781.79	4302959.23


ΘΕΣΗ	X	Y
TX73	366744.69	4302944.12
TX74	366683.83	4302915.12
TX75	366648.40	4302907.46
TX76	366547.62	4302864.53
TX77	366544.93	4302858.84
TX78	366518.11	4302845.46
TX79	366484.14	4302832.12
TX80	366410.88	4302802.73
TX81	366403.37	4302804.11


ΘΕΣΗ	X	Y
TX82	366379.01	4302799.37
TX83	366327.18	4302779.17
TX84	366319.88	4302775.36
TX85	366306.82	4302772.51
TX86	366295.10	4302767.28
TX87	366286.73	4302756.07
TX88	366282.62	4302753.56
TX89	366168.95	4302735.65

ΘΕΣΗ	X	Y
TX90	366142.65	4302740.87
TX91	366117.73	4302739.08
TX92	366068.37	4302746.14
X93	366049.68	4302749.85
TX94	366022.05	4302758.00
TX95	365958.06	4302771.62
TX96	365858.83	4302790.43
TX97	365771.56	4302805.40

ΘΕΣΗ	X	Y
TX98	365741.26	4302812.79
TX99	365721.30	4302816.82
TX100	365673.32	4302824.61
TX101	365633.02	4302832.18
TX180	365647.51	4302932.11
TX181	365695.75	4302917.91
TX182	365793.59	4302899.53
TX183	365894.13	4302880.98

ΘΕΣΗ	X
TX184	365975.93
TX185	366005.23
TX186	366038.28
TX187	366053.31
TX188	366071.54
TX189	366107.10
TX190	366125.00
TX191	366160.44

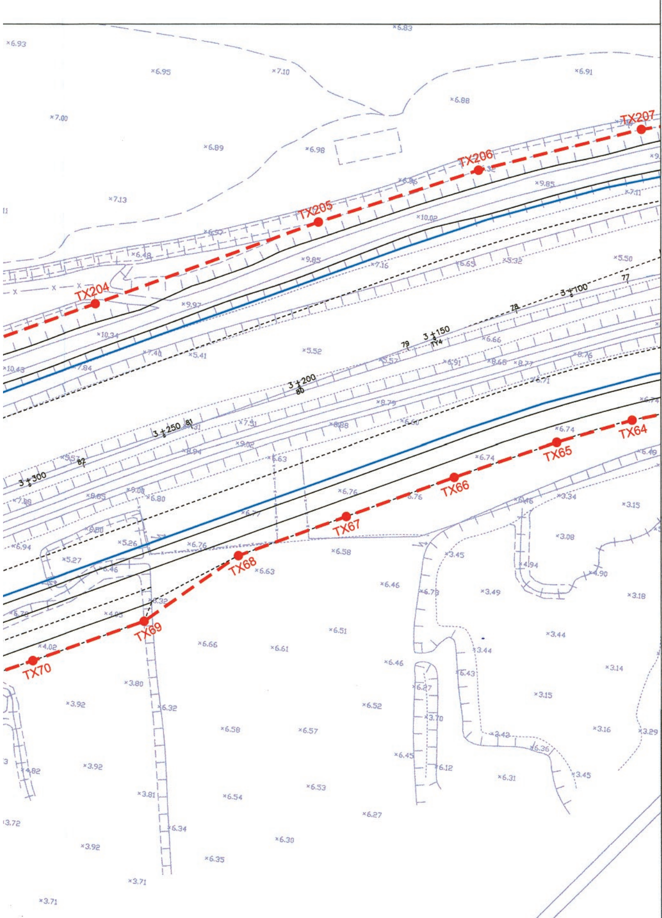

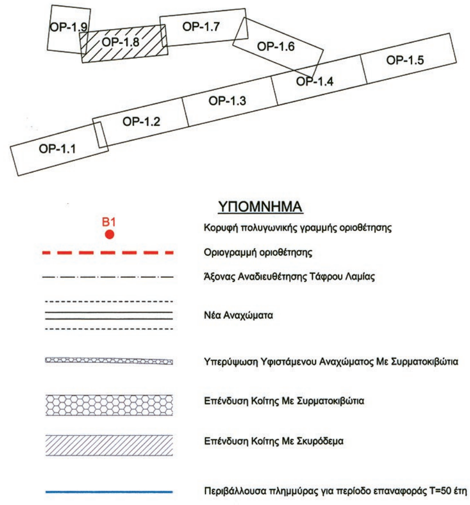

Δ/ΝΣΗ ΠΕΡΙΒΑΛΛΟΝΤΟΣ ΚΑΙ ΧΩΡΙΚΟΥ ΣΧΕΔΙΑΣΜΟΥ
ΘΕΣΣΑΛΙΑΣ - ΣΤΕΡΕΑΣ ΕΛΛΑΔΑΣ
20/1219
ΛΑΜΙΑ 4.1.2017
ΕΥΑΓΓΕΛΟΣ ΔΗΜΗΤΡΟΠΟΥΛΟΣ
ΓΕΩΛΟΓΟΣ M.Sc
ΧΑΝΤΖΗΣ ΘΩΜΑΣ
ΠΕ ΜΗΧΑΝΙΚΩΝ

X	Y
365975.93	4302866.88
366005.23	4302861.18
366038.28	4302851.40
366053.31	4302845.34
366071.54	4302840.34
366107.10	4302834.85
366125.00	4302833.72
366160.44	4302846.40

ΘΕΣΗ	X	Y
TX192	366229.17	4302858.03
TX193	366237.50	4302860.40
TX194	366262.72	4302860.76
TX195	366284.68	4302864.54
TX196	366292.58	4302866.83
TX197	366372.03	4302898.26
TX198	366446.41	4302927.70
TX199	366520.49	4302957.91

ΘΕΣΗ	X	Y
TX200	366559.19	4302977.25
TX201	366629.00	4303010.17
TX202	366710.05	4303048.54
TX203	366845.36	4303111.29
TX204	366900.12	4303137.01
TX205	366974.70	4303172.84
TX206	367028.47	4303196.20
TX207	367083.42	4303215.84

ΕΛΛΗΝΙΚΗ ΔΗΜΟΚΡΑΤΙΑ
ΥΠΟΥΡΓΕΙΟ ΥΠΟΔΟΜΩΝ ΜΕΤΑΦΟΡΩΝ ΚΑΙ ΔΙΚΤΥΩΝ
ΓΕΝΙΚΗ ΓΡΑΜΜΑΤΕΙΑ ΥΠΟΔΟΜΩΝ
Ε.Υ.Δ.Ε. Κ.Σ.Σ.Υ.

ΕΡΓΟ: Ολοκλήρωση του έργου: «Κατασκευή αυτοκινητοδρόμου με τα σύνοδα του έργα στο τμήμα: Νέα Κοίτη Σπερχειού - Τέλος Α/Κ Ροδίτσας του Άξονα Π.Α.Θ.Ε.»

Αρ. Έργου 2006ΣΕ07130009

ΜΕΛΕΤΗΤΕΣ:
ΑΔΚ ΑΡΩΝΗΣ - ΔΡΕΤΤΑΣ - ΚΑΡΛΑΥΤΗΣ
Σύμβουλοι Μηχανικοί Α.Ε.

ΣΤΑΔΙΟ ΜΕΛΕΤΗΣ	ΜΕΛΕΤΗ ΕΦΑΡΜΟΓΗΣ	ΑΡΙΘΜΟΣ ΣΧΕΔΙΟΥ OP-1.8 / 262-04
ΤΙΤΛΟΣ	Μελέτη Τμηματικής Οριοθέτησης Νέας Κοίτης Σπερχειού, Τάφρου Λαμίας και χειμάρρου Ξηριά	ΑΡ. ΣΧΕΔ. ΚΩΔΙΚΟΠΟΙΗΣΗΣ
ΘΕΜΑ	ΟΡΙΖΟΝΤΙΟΓΡΑΦΙΑ ΤΑΦΡΟΥ ΛΑΜΙΑΣ (ΦΥΛΛΟ 8 ΑΠΟ 9) Β' ΕΚΔΟΣΗ	ΚΛΙΜΑΚΑ : 1:1000
ΗΜ/ΝΙΑ	ΙΑΝΟΥΑΡΙΟΣ 2016	

	Ο ΜΕΛΕΤΗΤΗΣ	Ο ΕΚΠΡ. ΑΝΑΔΟΧΟΥ ΠΟΡΤΟ ΚΑΡΡΑΣ Α.Ε.
ΥΠΟΓΡΑΦΗ		
ΟΝΟΜΑΤΕΠΩΝΥΜΟ	Ι. ΖΑΛΑΧΩΡΗ	Κ. ΛΥΡΙΓΚΟΣ

ΥΠΟΥΡΓΕΙΟ ΥΠΟΔΟΜΩΝ ΜΕΤΑΦΟΡΩΝ & ΔΙΚΤΥΩΝ — Γ.Γ.ΔΕ/ Ε.ΥΔ.Ε/ Κ.Σ.Σ.Υ. ΔΙΕΥΘΥΝΟΥΣΑ ΥΠΗΡΕΣΙΑ	ΟΝΟΜΑΤΕΠΩΝΥΜΟ	ΗΜΕΡΟΜΗΝΙΑ	ΥΠΟΓΡΑΦΗ
Η ΕΠΙΒΛΕΠΟΥΣΑ ΜΗΧΑΝΙΚΟΣ	Δ. ΚΑΚΟΥ	14-01-16	
Ο ΠΡΟΪΣΤΑΜΕΝΟΣ	Α. ΓΙΑΝΝΟΥΤΣΟΣ	14-01-16	

Ο ΤΕΧΝΙΚΟΣ ΥΠΑΛΛΗΛΟΣ ΛΑΜΙΑ 9/2/2016	Ο ΠΡΟΪΣΤΑΜΕΝΟΣ ΤΜΗΜΑΤΟΣ ΔΟΜΩΝ ΠΕΡΙΒΑΛΛΟΝΤΟΣ ΛΑΜΙΑ 9/2/2016	Ο ΑΝΑΠΛ. ΠΡΟΪΣΤΑΜΕΝΟΣ ΔΙΕΥΘΥΝΣΗΣ ΤΕΧΝΙΚΩΝ ΕΡΓΩΝ Π.Σ.Ε. ΛΑΜΙΑ 9/2/2016
ΕΥΑΓΓΕΛΟΣ ΜΠΕΖΑΤΗΣ ΠΟΛΙΤΙΚΟΣ ΜΗΧΑΝΙΚΟΣ ΜΕ Γ'	ΛΑΜΠΡΟΣ ΣΥΛΕΟΥΝΗΣ ΑΡΧΙΤΕΚΤΩΝ ΜΗΧΑΝΙΚΟΣ ΜΕ Β'	ΣΠΥΡΙΔΩΝ ΠΑΛΑΙΟΠΑΝΟΣ ΠΟΛΙΤΙΚΟΣ ΜΗΧΑΝΙΚΟΣ ΜΕ Β'

ΑΠΟΚΕΝΤΡΩΜΕΝΗ ΔΙΟΙΚΗΣΗ ΘΕΣΣΑΛΙΑΣ - ΣΤΕΡΕΑΣ ΕΛΛΑΔΑΣ
ΓΕΝΙΚΗ ΔΙΕΥΘΥΝΣΗ ΧΩΡΟΤΑΞΙΚΗΣ & ΠΕΡΙΒΑΛΛΟΝΤΙΚΗΣ ΠΟΛΙΤΙΚΗΣ
ΔΙΕΥΘΥΝΣΗ ΠΕΡΙΒΑΛΛΟΝΤΟΣ & ΧΩΡΙΚΟΥ ΣΧΕΔΙΑΣΜΟΥ ΣΤΕΡΕΑΣ ΕΛΛΑΔΑΣ

ΕΓΚΡΙΤΙΚΗ ΑΠΟΦΑΣΗ:

ΘΕΣΗ	X	Y
TX100	365673.32	4302824.61
TX101	365633.02	4302832.18
TX102	365582.94	4302839.57
TX103	365528.82	4302851.40
TX104	365503.19	4302853.07
TX105	365475.86	4302858.70
TX106	365429.55	4302869.42
TX107	365386.77	4302876.13
TX108	365346.00	4302881.85
TX109	365306.95	4302889.32

ΘΕΣΗ	X	Y
TX110	365223.30	4302904.07
TX111	365192.79	4302911.68
TX119	365245.20	4302964.60
TX120	365298.43	4302957.25
TX121	365390.34	4302952.36
TX122	365416.81	4302947.18
TX123	365439.56	4302945.66
TX124	365497.71	4302933.88
TX125	365502.71	4302935.09
TX126	365504.92	4302940.13

ΘΕΣΗ	X	Y
TX127	365491.44	4302976.20
TX128	365487.78	4303007.22
TX129	365490.74	4303051.16
TX130	365494.22	4303065.47
TX131	365491.85	4303095.84
TX132	365493.16	4303105.75
TX133	365490.56	4303136.07
TX134	365494.06	4303187.57
TX135	365493.20	4303189.93
TX136	365489.14	4303190.99


ΘΕΣΗ	X	Y
TX137	365482.86	4303192.08
TX138	365475.79	4303194.80
TX139	365468.78	4303199.50
TX140	365462.45	4303206.58
TX141	365459.16	4303212.61
TX142	365456.89	4303220.11
TX143	365456.40	4303229.65
TX144	365459.29	4303264.54
TX145	365462.75	4303304.39


ΘΕΣΗ	X	Y
TX146	365468.31	4303384.20
TX147	365470.65	4303411.63
TX148	365474.49	4303423.29
TX149	365481.94	4303431.27
TX150	365490.67	4303435.34
TX151	365499.77	4303436.14
TX152	365517.69	4303434.65
TX153	365519.62	4303435.15
TX154	365520.93	4303437.39

ΘΕΣΗ	X	Y
TX155	365523.79	4303463.19
TX156	365529.94	4303500.38
TX157	365531.86	4303503.38
TX158	365598.56	4303489.66
TX159	365599.52	4303486.46
TX160	365591.46	4303447.40
TX161	365593.24	4303444.99
TX162	365635.07	4303441.51
TX163	365638.49	4303439.74

ΘΕΣΗ	X	Y
TX164	365639.63	4303436.06

ΘΕΣΗ	X	Y
TX17[illegible]	365553.65	4303006.55

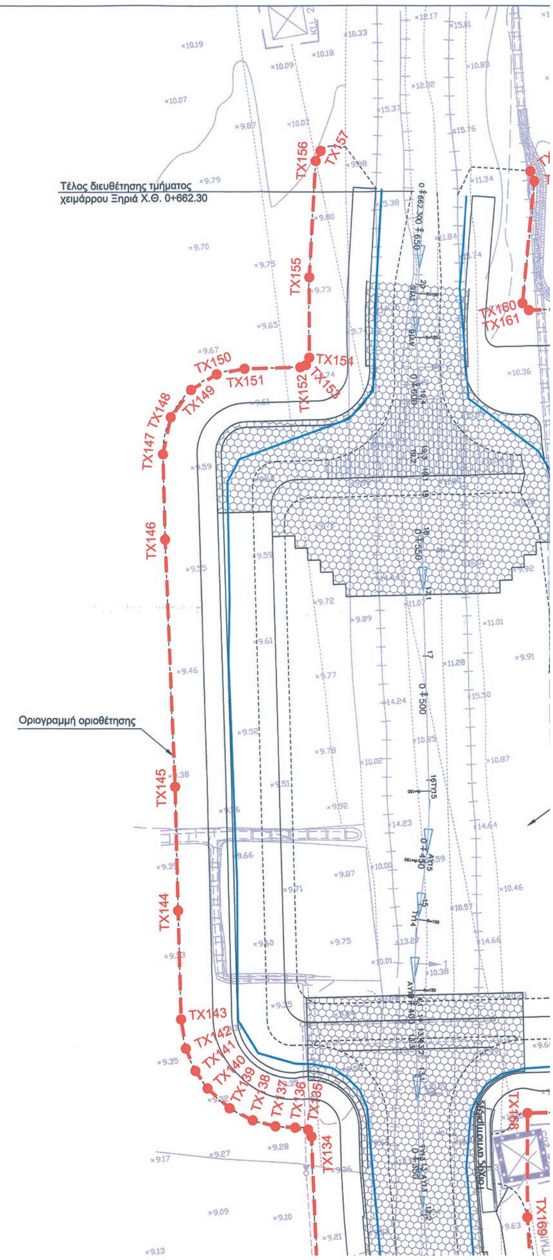


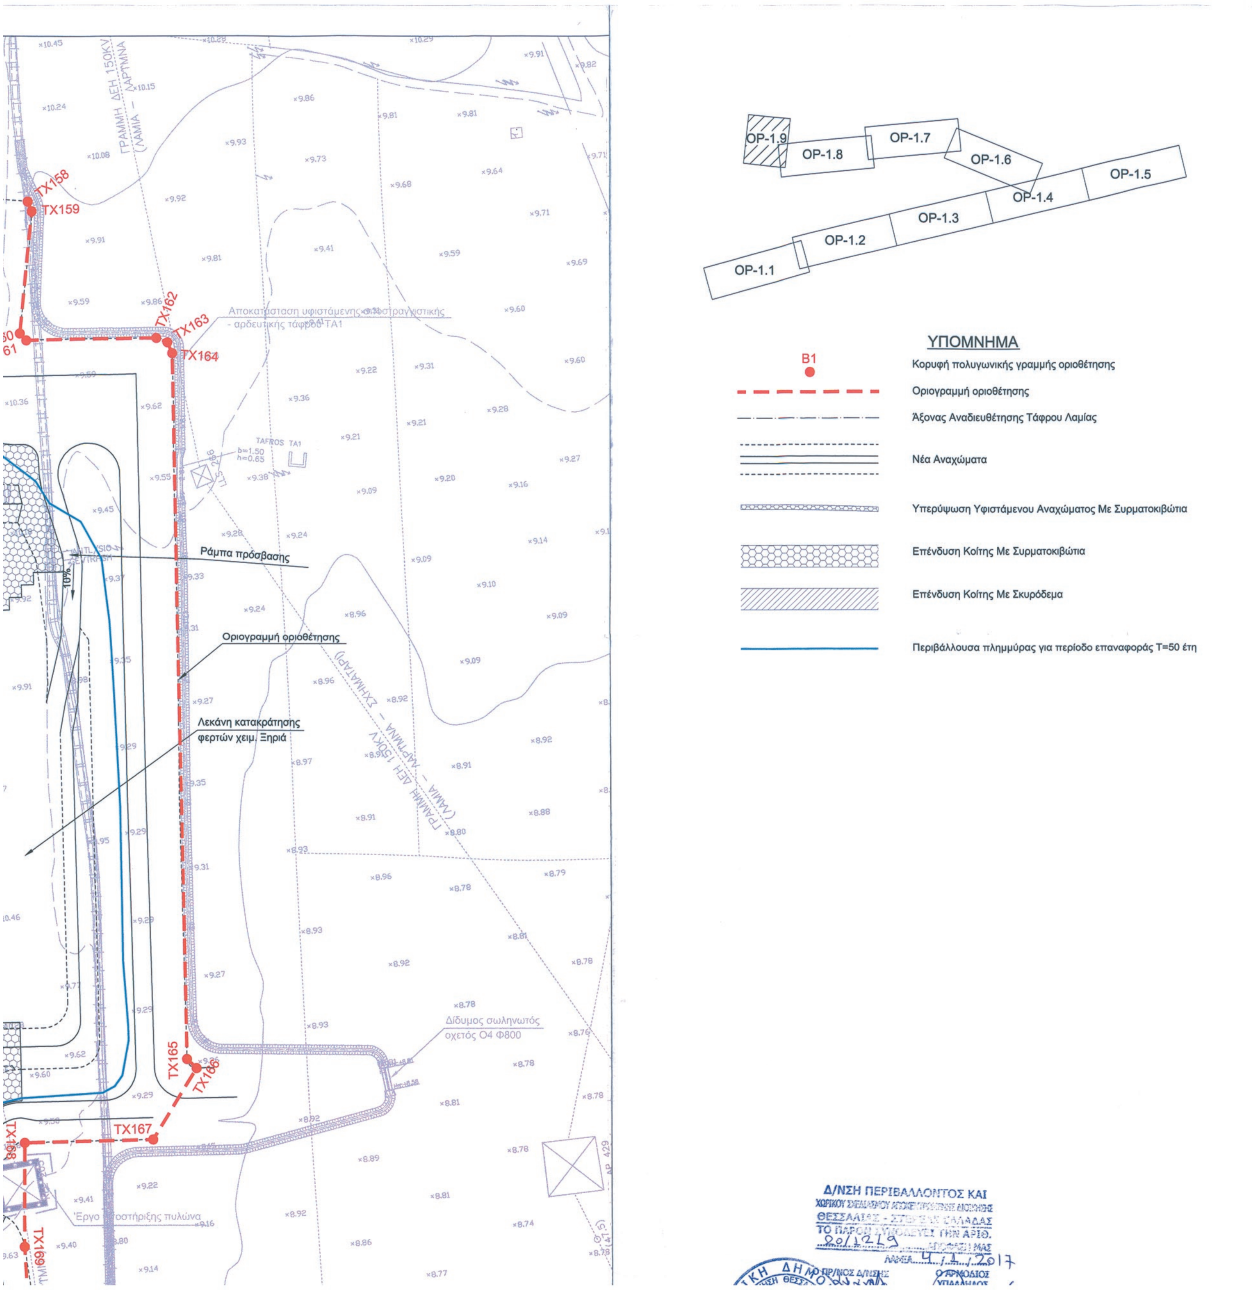


OP-1.9
OP-1.8
OP-1.7
OP-1.6
OP-1.5
OP-1.4
OP-1.3
OP-1.2
OP-1.1
ΥΠΟΜΝΗΜΑ
B1
Κορυφή πολυγωνικής γραμμής οριοθέτησης
Οριογραμμή οριοθέτησης
Άξονας Αναδιευθέτησης Τάφρου Λαμίας
Νέα Αναχώματα
Υπερύψωση Υφιστάμενου Αναχώματος Με Συρματοκιβώτια
Επένδυση Κοίτης Με Συρματοκιβώτια
Επένδυση Κοίτης Με Σκυρόδεμα
Περιβάλλουσα πλημμύρας για περίοδο επαναφοράς Τ=50 έτη
TX158
TX159
TX162
TX163
TX164
TX165
TX166
TX167
TX168
TX169
Ράμπα πρόσβασης
Οριογραμμή οριοθέτησης
Λεκάνη κατακράτησης φερτών χειμ. Ξηριά
Δίδυμος σωληνωτός οχετός Ο4 Φ800
Έργο υποστήριξης πυλώνα
ΓΡΑΜΜΗ ΔΕΗ 150KV (ΛΑΜΙΑ – ΛΑΡΥΜΝΑ)
Δ/ΝΣΗ ΠΕΡΙΒΑΛΛΟΝΤΟΣ ΚΑΙ

ΘΕΣΗ	X	Y
TX164	365639.63	4303436.06
TX165	365619.42	4303208.80
TX166	365622.17	4303205.57
TX167	365605.71	4303184.15
TX168	365564.42	4303187.58
TX169	365560.70	4303154.27
TX170	365558.19	4303100.35
TX171	365555.34	4303060.40
TX172	365556.65	4303045.74

ΘΕΣΗ	X	Y
TX173	365553.65	4303006.55
TX174	365555.43	4302990.91
TX175	365560.61	4302976.70
TX176	365571.94	4302960.39
TX177	365577.22	4302955.32
TX178	365592.60	4302944.81
TX179	365608.15	4302940.00
TX180	365647.51	4302932.11
TX181	365695.75	4302917.91

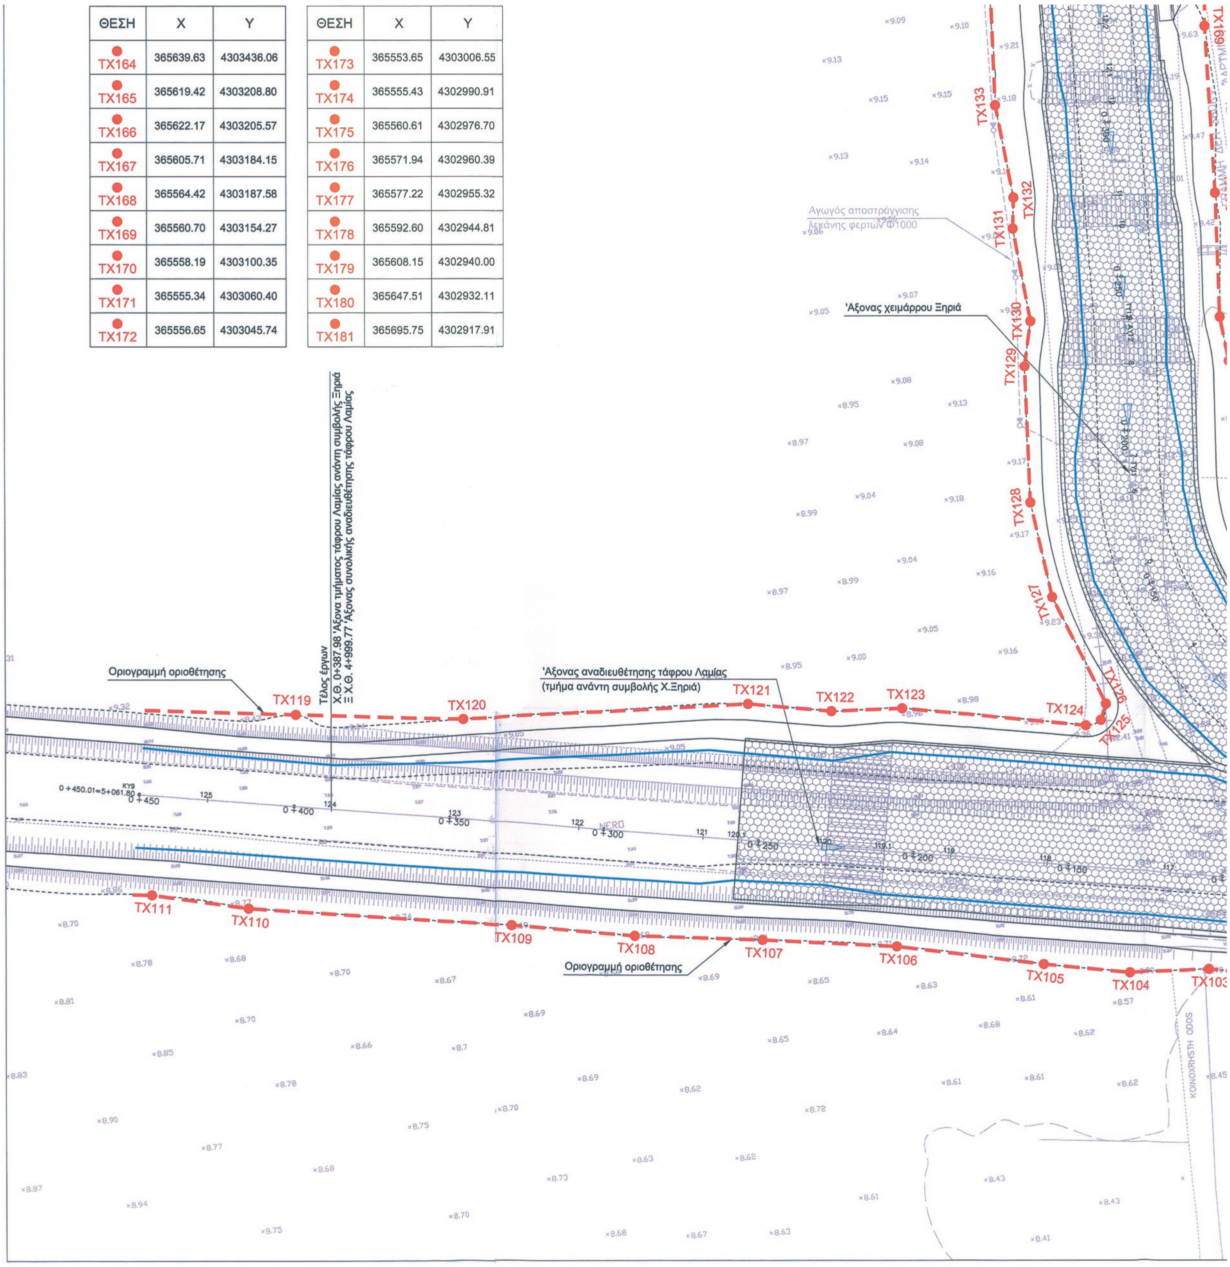

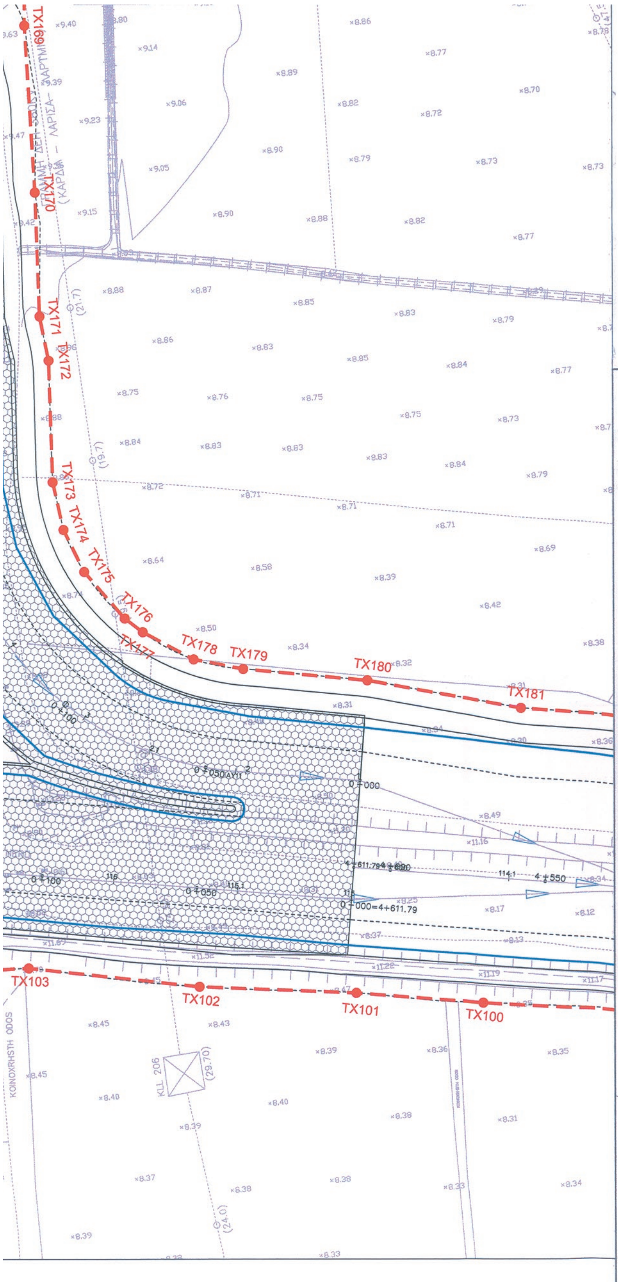

ΤΟ ΠΑΡΟΝ ΣΥΝΟΔΕΥΕΙ ΤΗΝ ΑΡΙΘ. 20/1219 ΑΠΟΦΑΣΗ ΜΑΣ
ΛΑΜΙΑ 4.1.2017

Ο ΠΡ/ΝΟΣ Δ/ΝΣΗΣ — ΖΙΑΝΤΖΗΣ ΘΩΜΑΣ, ΠΕ ΜΗΧΑΝΙΚΩΝ

Ο ΑΡΜΟΔΙΟΣ ΥΠΑΛΛΗΛΟΣ — ΕΥΑΓΓΕΛΟΣ Τ. ΔΗΜΗΤΡΟΠΟΥΛΟΣ, ΓΕΩΛΟΓΟΣ M.Sc

ΕΛΛΗΝΙΚΗ ΔΗΜΟΚΡΑΤΙΑ
ΥΠΟΥΡΓΕΙΟ ΥΠΟΔΟΜΩΝ ΜΕΤΑΦΟΡΩΝ ΚΑΙ ΔΙΚΤΥΩΝ
ΓΕΝΙΚΗ ΓΡΑΜΜΑΤΕΙΑ ΥΠΟΔΟΜΩΝ
Ε.Υ.Δ.Ε. Κ.Σ.Σ.Υ.

ΕΡΓΟ: Ολοκλήρωση του έργου: «Κατασκευή αυτοκινητοδρόμου με τα σύνοδα του έργα στο τμήμα: Νέα Κοίτη Σπερχειού - Τέλος Α/Κ Ροδίτσας του Άξονα Π.Α.Θ.Ε.»

Αρ. Έργου 2006ΣΕ07130009

ΜΕΛΕΤΗΤΕΣ: ΑΔΚ ΑΡΩΝΗΣ - ΔΡΕΤΤΑΣ - ΚΑΡΛΑΥΤΗΣ Σύμβουλοι Μηχανικοί Α.Ε.

ΣΤΑΔΙΟ ΜΕΛΕΤΗΣ	ΜΕΛΕΤΗ ΕΦΑΡΜΟΓΗΣ	ΑΡΙΘΜΟΣ ΣΧΕΔΙΟΥ OP-1.9 / 262-04
ΤΙΤΛΟΣ	Μελέτη Τμηματικής Οριοθέτησης Νέας Κοίτης Σπερχειού, Τάφρου Λαμίας και χειμάρρου Ξηριά	ΑΡ. ΣΧΕΔ. ΚΩΔΙΚΟΠΟΙΗΣΗΣ
ΘΕΜΑ	ΟΡΙΖΟΝΤΙΟΓΡΑΦΙΑ ΧΕΙΜΑΡΡΟΥ ΞΗΡΙΑ ΚΑΙ ΤΑΦΡΟΥ ΛΑΜΙΑΣ (ΦΥΛΛΟ 9 ΑΠΟ 9) Β' ΕΚΔΟΣΗ	ΚΛΙΜΑΚΑ: 1:1000
ΗΜ/ΝΙΑ	ΙΑΝΟΥΑΡΙΟΣ 2016	

	Ο ΜΕΛΕΤΗΤΗΣ	Ο ΕΚΠΡ. ΑΝΑΔΟΧΟΥ ΠΟΡΤΟ ΚΑΡΡΑΣ Α.Ε.
ΥΠΟΓΡΑΦΗ		
ΟΝΟΜΑΤΕΠΩΝΥΜΟ	Ι. ΖΑΛΑΧΩΡΗ	Κ. ΛΥΡΙΓΚΟΣ

ΥΠΟΥΡΓΕΙΟ ΥΠΟΔΟΜΩΝ ΜΕΤΑΦΟΡΩΝ & ΔΙΚΤΥΩΝ	Γ.Γ.Δ.Ε./ ΕΥΔΕ/ Κ.Σ.Σ.Υ. ΔΙΕΥΘΥΝΟΥΣΑ ΥΠΗΡΕΣΙΑ		ΟΝΟΜΑΤΕΠΩΝΥΜΟ	ΗΜΕΡΟΜΗΝΙΑ	ΥΠΟΓΡΑΦΗ
		Η ΕΠΙΒΛΕΠΟΥΣΑ ΜΗΧΑΝΙΚΟΣ	Δ. ΚΑΚΟΥ	14-01-16	
		Ο ΠΡΟΪΣΤΑΜΕΝΟΣ	Α. ΓΙΑΝΝΟΥΤΣΟΣ	14-01-16	

Ο ΤΕΧΝΙΚΟΣ ΥΠΑΛΛΗΛΟΣ ΛΑΜΙΑ 9/2/2016	Ο ΠΡΟΪΣΤΑΜΕΝΟΣ ΤΜΗΜΑΤΟΣ ΔΟΜΩΝ ΠΕΡΙΒΑΛΛΟΝΤΟΣ ΛΑΜΙΑ 9/2/2016	Ο ΑΝΑΠΛ. ΠΡΟΪΣΤΑΜΕΝΟΣ ΔΙΕΥΘΥΝΣΗΣ ΤΕΧΝΙΚΩΝ ΕΡΓΩΝ Π.Σ.Ε. ΛΑΜΙΑ 9/2/2016
ΕΥΑΓΓΕΛΟΣ ΜΠΕΖΑΤΗΣ ΠΟΛΙΤΙΚΟΣ ΜΗΧΑΝΙΚΟΣ ΜΕ Γ'	ΛΑΜΠΡΟΣ ΣΥΛΕΟΥΝΗΣ ΑΡΧΙΤΕΚΤΩΝ ΜΗΧΑΝΙΚΟΣ ΜΕ Β'	ΣΠΥΡΙΔΩΝ ΠΑΛΑΙΟΠΑΝΟΣ ΠΟΛΙΤΙΚΟΣ ΜΗΧΑΝΙΚΟΣ ΜΕ Β'

ΑΠΟΚΕΝΤΡΩΜΕΝΗ ΔΙΟΙΚΗΣΗ ΘΕΣΣΑΛΙΑΣ - ΣΤΕΡΕΑΣ ΕΛΛΑΔΑΣ
ΓΕΝΙΚΗ ΔΙΕΥΘΥΝΣΗ ΧΩΡΟΤΑΞΙΚΗΣ & ΠΕΡΙΒΑΛΛΟΝΤΙΚΗΣ ΠΟΛΙΤΙΚΗΣ
ΔΙΕΥΘΥΝΣΗ ΠΕΡΙΒΑΛΛΟΝΤΟΣ & ΧΩΡΙΚΟΥ ΣΧΕΔΙΑΣΜΟΥ ΣΤΕΡΕΑΣ ΕΛΛΑΔΑΣ

ΕΓΚΡΙΤΙΚΗ ΑΠΟΦΑΣΗ:

ΕΘΝΙΚΟ ΤΥΠΟΓΡΑΦΕΙΟ

Την ευθύνη για την εκτύπωση, διαχείριση και κυκλοφορία των φύλλων της Εφημερίδας της Κυβερνήσεως, (ΦΕΚ) στην έντυπη και ηλεκτρονική έκδοση, **έχει το Εθνικό Τυπογραφείο** το οποίο αποτελεί δημόσια υπηρεσία η οποία υπάγεται στο Υπουργείο Εσωτερικών και Διοικητικής Ανασυγκρότησης. Το Εθνικό Τυπογραφείο έχει επίσης την ευθύνη για την κάλυψη των εκτυπωτικών αναγκών του Δημοσίου. (Ν. 3469/2006, Α΄ 131).

ΥΠΗΡΕΣΙΕΣ ΠΟΥ ΠΑΡΕΧΕΙ ΤΟ ΕΘΝΙΚΟ ΤΥΠΟΓΡΑΦΕΙΟ

1. ΦΥΛΛΟ ΤΗΣ ΕΦΗΜΕΡΙΔΑΣ ΤΗΣ ΚΥΒΕΡΝΗΣΕΩΣ (ΦΕΚ)

Η ηλεκτρονική μορφή των ΦΕΚ διατίθεται δωρεάν από την ιστοσελίδα www.et.gr. Για τα ΦΕΚ που δεν έχουν ψηφιοποιηθεί και καταχωρισθεί στην πιο πάνω ιστοσελίδα δίνεται η δυνατότητα δωρεάν αποστολής με ηλεκτρονικό ταχυδρομείο, μετά από αίτηση που υποβάλλεται ηλεκτρονικά με τη συμπλήρωση ειδικής φόρμας.

Η έντυπη μορφή των ΦΕΚ διατίθεται για μεμονωμένα φύλλα με το ανάλογο κόστος από το τμήμα Πωλήσεων απευθείας ή με ταχυδρομική αποστολή μέσω αίτησης παραγγελίας στα ΚΕΠ, ενώ για ετήσια συνδρομή από το τμήμα Συνδρομητών. Το κόστος για ασπρόμαυρο ΦΕΚ από 1 έως 16 σελίδες είναι 1€, προσαυξανόμενο κατά 0,20€ για κάθε επιπλέον οκτασέλιδο ή μέρος αυτού. Το κόστος για έγχρωμο ΦΕΚ είναι 1,50€ από 1 έως 16 σελίδες, προσαυξανόμενο κατά 0,30€ για κάθε επιπλέον οκτασέλιδο ή μέρος αυτού.

Τρόπος αποστολής κειμένων προς δημοσίευση

- Τα κείμενα για δημοσίευση στο ΦΕΚ, από όλες τις δημόσιες υπηρεσίες και τους φορείς του δημόσιου τομέα, **αποστέλλονται στην διεύθυνση webmaster.et@et.gr** με χρήση προηγμένης ψηφιακής υπογραφής και χρονοσήμανσης.
- Οι περιλήψεις Διακηρύξεων Δημοσίων Συμβάσεων, αποστέλλονται στην ηλεκτρονική διεύθυνση dds@et.gr με τη χρήση **απλού** ηλεκτρονικού ταχυδρομείου.
- Κατ’ εξαίρεση, πολίτες οι οποίοι δεν έχουν αποκτήσει προηγμένη ηλεκτρονική υπογραφή, μπορούν να αποστέλλουν ταχυδρομικά ή να καταθέτουν με εκπρόσωπό τους κείμενα προς δημοσίευση αποτυπωμένα σε χαρτί, στο Τμήμα Παραλαβής Δημοσιευτέας Ύλης.

Πληροφορίες σχετικά με την αποστολή/κατάθεση εγγράφων προς δημοσίευση, την πώληση των τευχών και τους ισχύοντες τιμοκαταλόγους για όλες τις υπηρεσίες θα βρείτε στην ιστοσελίδα μας και στη διαδρομή Εξυπηρέτηση κοινού - τμήμα πωλήσεων ή συνδρομητών. Επίσης στην ιστοσελίδα μπορείτε να αναζητήσετε πληροφορίες σχετικά με την πορεία δημοσίευσης των εγγράφων, εφόσον γνωρίζετε τον Κωδικό Αριθμό Δημοσιεύματος (ΚΑΔ). Τον ΚΑΔ εκδίδει το Εθνικό Τυπογραφείο για όλα τα κείμενα που πληρούν τις προϋποθέσεις δημοσίευσης.

2. ΚΑΛΥΨΗ ΕΚΤΥΠΩΤΙΚΩΝ ΑΝΑΓΚΩΝ του Δημοσίου και των φορέων του

Το Εθνικό Τυπογραφείο μετά από αίτημα φορέα του Δημοσίου αναλαμβάνει να σχεδιάσει και να εκτυπώσει κάρτες, βιβλία, αφίσες, μπλοκ, μηχανογραφικά έντυπα, φακέλους, φακέλους αλληλογραφίας, κ.ά. Επίσης σχεδιάζει και κατασκευάζει σφραγίδες.

ΕΠΙΚΟΙΝΩΝΙΑ ΜΕ ΤΟ ΕΘΝΙΚΟ ΤΥΠΟΓΡΑΦΕΙΟ

Ταχυδρομική Διεύθυνση: Καποδιστρίου 34, τ.κ. 10432, Αθήνα

ΤΗΛΕΦΩΝΙΚΟ ΚΕΝΤΡΟ: 210 5279000 - fax: 210 5279054

ΤΜΗΜΑΤΑ ΕΞΥΠΗΡΕΤΗΣΗΣ ΚΟΙΝΟΥ

Πωλήσεων: (Ισόγειο, τηλ. 210 5279178 - 180)
Συνδρομητών: (Ημιόροφος, τηλ. 210 5279136)
Πληροφοριών: (Ισόγειο, Γρ. 3 και τηλεφ. κέντρο 210 5279000)
Παραλαβής Δημ. Ύλης: (Ισόγειο, τηλ. 210 5279167, 210 5279139)

Ωράριο για το κοινό: Δευτέρα ως Παρασκευή: 8:00 - 13:30

Ιστοσελίδα: **www.et.gr**

Πληροφορίες σχετικά με την λειτουργία της ιστοσελίδας: **helpdesk.et@et.gr**

Αποστολή ψηφιακά υπογεγραμμένων εγγράφων προς δημοσίευση στο ΦΕΚ: **webmaster.et@et.gr**

Πληροφορίες για γενικό πρωτόκολλο και αλληλογραφία: **grammateia@et.gr**

04000200702170040